


Apartamento 4D Planta Baja

APT 5.0.b

| AREA | | REAL | Superficie según Decreto 218/2005 |
|------------------------|-------------|-----------------------|-----------------------------------|
| AREA UTIL INTERIOR | | 200,73 m ² | 200,73 m ² |
| AREA CONSTRUIDA* | | 263,84 m ² | 283,91 m ² |
| JARDIN | CUBIERTO | 4,59 m ² | |
| | DESCUBIERTO | 61,33 m ² | |
| TERRAZA | CUBIERTA | 118,68 m ² | |
| | DESCUBIERTA | 20,62 m ² | |
| TOTAL TERRAZA Y JARDIN | | 205,23 m ² | 20,07 m ² |
| TOTAL AREA UTIL | | 405,96 m ² | 220,81 m ² |

INCLUIDAS 2 PLAZAS DE APARCAMIENTO Y 1 TRASTERO

BLOQUE 5

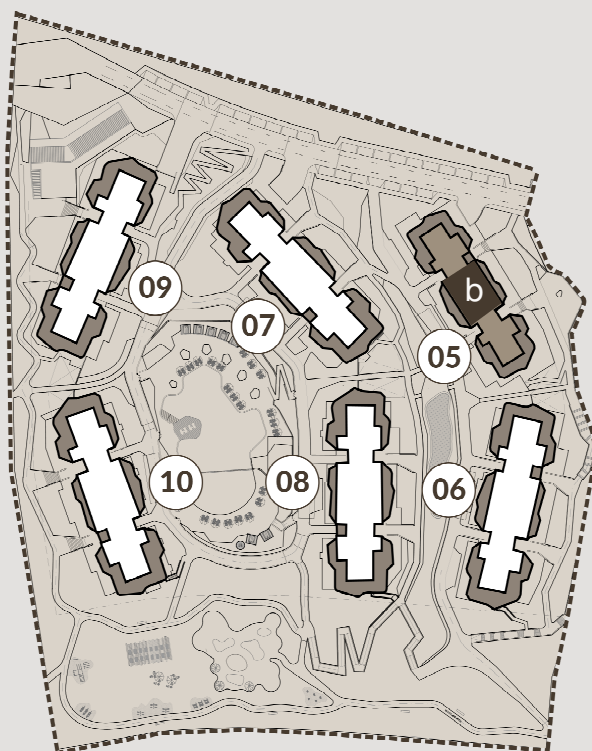

Las superficies presentes en este plano y su leyenda son aproximadas, las definitivas serán las que resulten de la ejecución de la obra. Todo el mobiliario mostrado tiene fin ilustrativo y por tanto no está incluido. Sólo estará incluido el mobiliario fijo y electrodomésticos especificados en la memoria de calidades. Este plano queda sujeto a posibles cambios de carácter técnico y/o administrativo.

*Incluidas zonas comunes.

- Jardín común de uso exclusivo
- Proyección terraza superior
- Límite de vallado

Escala 1/100
Superficie útil

0 1 2 5m

