



Apartamento 3D Planta Primera

APT 5.1.a

AREA	REAL	Superficie según Decreto 218/2005
AREA UTIL INTERIOR	143,94 m ²	143,94 m ²
AREA CONSTRUIDA*	194,75 m ²	209,14 m ²
TERRAZA CUBIERTA	108,18 m ²	
TOTAL TERRAZA	108,18 m ²	14,39 m ²
TOTAL AREA UTIL	252,12 m ²	158,34 m ²

INCLUIDAS 2 PLAZAS DE APARCAMIENTO Y 1 TRASTERO

BLOQUE 5

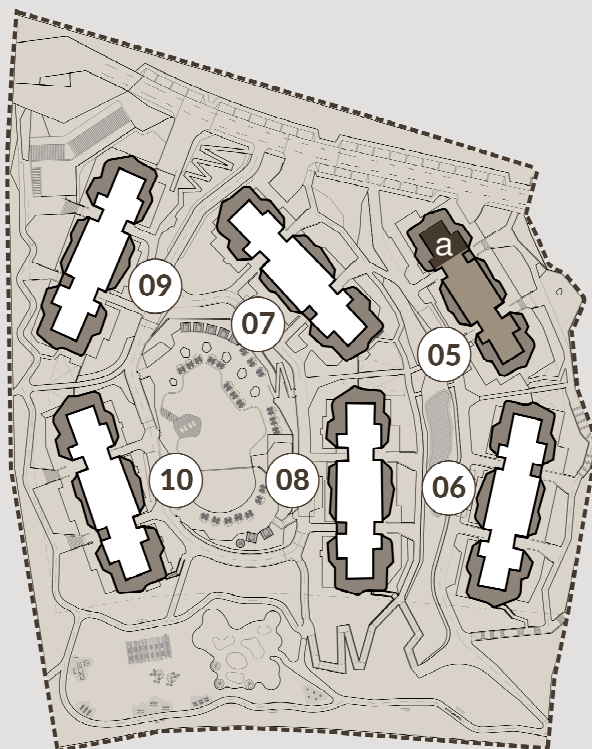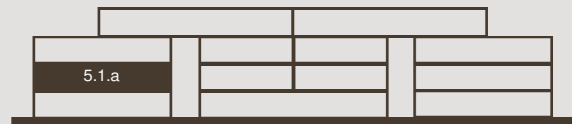

PI 1ASI 02



----- Proyección
terrazza superior

Escala 1/100
Superficie útil

0 1 2 5m



Las superficies presentes en este plano y su leyenda son aproximadas, las definitivas serán las que resulten de la ejecución de la obra. Todo el mobiliario mostrado tiene fin ilustrativo y por tanto no está incluido. Sólo estará incluido el mobiliario fijo y electrodomésticos especificados en la memoria de calidades. Este plano queda sujeto a posibles cambios de carácter técnico y/o administrativo.

*Incluidas zonas comunes.