

Apartamento 3D

Planta Primera

APT 2.1.a


AREA	REAL	D 218/2005
AREA UTIL INTERIOR	144,20 m ²	144,20 m ²
AREA CONSTRUIDA*	194,93 m ²	209,35 m ²
TERRAZA CUBIERTA	128,36 m ²	
TOTAL TERRAZA	128,36 m ²	14,42 m ²

TOTAL AREA UTIL 272,56 m² 158,62 m²

INCLUIDAS 2 PLAZAS DE APARCAMIENTO Y 1 TRASTERO

BLOQUE 2

2.3.a		2.3.b	
2.2.a	2.2.b	2.2.c	2.2.d
2.1.a	2.1.b	2.1.c	2.1.d
2.0.a	2.0.b	2.0.c	2.0.d

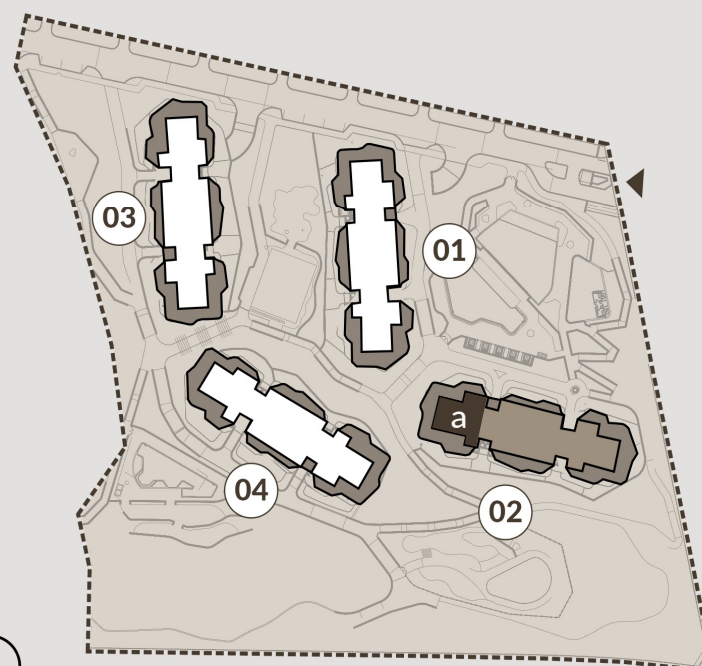

PHASE 01



----- Proyección terraza superior

Escala 1/100
Superficie útil

0 1 2 5m

Las superficies presentes en este plano y su leyenda son aproximadas, las definitivas serán las que resulten de la ejecución de la obra. Todo el mobiliario mostrado tiene fin ilustrativo y por tanto no está incluido. Sólo estará incluido el mobiliario fijo y electrodomésticos especificados en la memoria de calidades. Este plano queda sujeto a posibles cambios de carácter técnico y/o administrativo.

*Incluidas zonas comunes.