

Apartamento 3D

Planta Primera

APT 2.1.c


AREA	REAL	D 218/2005
AREA UTIL INTERIOR	144,20 m ²	144,20 m ²
AREA CONSTRUIDA*	194,93 m ²	209,35 m ²
TERRAZA CUBIERTA	131,15 m ²	
TOTAL TERRAZA	131,15 m ²	14,42 m ²

TOTAL AREA UTIL 275,35 m² 158,62 m²

INCLUIDAS 2 PLAZAS DE APARCAMIENTO Y 1 TRASTERO

BLOQUE 2

2.3.a		2.3.b	
2.2.a	2.2.b	2.2.c	2.2.c
2.1.a	2.1.b	2.1.d	2.1.c
2.0.a	2.0.b		2.0.c

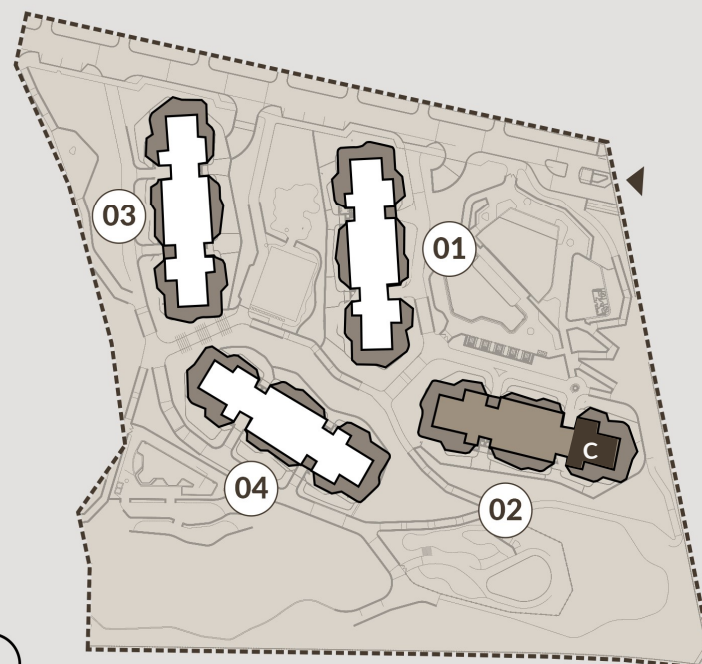

PHASE 01



..... Proyección terraza superior

Escala 1/100
Superficie útil

0 1 2 5m

Las superficies presentes en este plano y su leyenda son aproximadas, las definitivas serán las que resulten de la ejecución de la obra. Todo el mobiliario mostrado tiene fin ilustrativo y por tanto no está incluido. Sólo estará incluido el mobiliario fijo y electrodomésticos especificados en la memoria de calidades. Este plano queda sujeto a posibles cambios de carácter técnico y/o administrativo.

*Incluidas zonas comunes.