

Apartamento 4D

Planta Baja


APT 2.0.b

AREA	REAL	D 218/2005
AREA UTIL INTERIOR	205,36 m ²	205,36 m ²
AREA CONSTRUIDA*	263,00 m ²	283,54 m ²
TERRAZA	CUB. 116,89 m ²	
	DESC. 10,07 m ²	
JARDIN COMUN USO EXCLUSIVO	CUB. 15,28 m ²	
	DESC. 18,05 m ²	
TOTAL TERRAZA Y JARDIN	160,29 m ²	20,54 m ²
TOTAL AREA UTIL	365,65 m ²	225,90 m ²

BLOQUE 2

2.3.a		2.3.b	
2.2.a	2.2.b	2.2.c	2.2.d
2.1.a	2.1.b	2.1.c	2.1.d
2.0.a	2.0.b	2.0.c	2.0.d

INCLUIDAS 2 PLAZAS DE APARCAMIENTO Y 1 TRASTERO

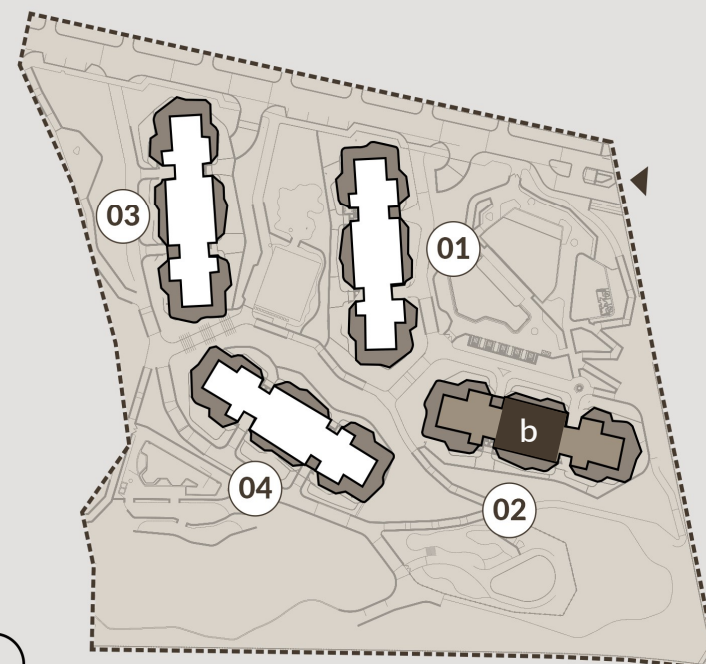

PHASE 01



- Jardín común de uso exclusivo
- Proyección terraza superior
- Límite de vallado

Escala 1/100
Superficie útil

0 1 2 5m

Las superficies presentes en este plano y su leyenda son aproximadas, las definitivas serán las que resulten de la ejecución de la obra. Todo el mobiliario mostrado tiene fin ilustrativo y por tanto no está incluido. Sólo estará incluido el mobiliario fijo y electrodomésticos especificados en la memoria de calidades. Este plano queda sujeto a posibles cambios de carácter técnico y/o administrativo.

*Incluidas zonas comunes.