

Apartamento 3D

Planta Primera


APT 3.1.a

AREA	REAL	D 218/2005
AREA UTIL INTERIOR	144,20 m ²	144,20 m ²
AREA CONSTRUIDA*	194,91 m ²	209,33 m ²
TERRAZA CUBIERTA	130,70 m ²	
TOTAL TERRAZA	130,70 m ²	14,42 m ²
TOTAL AREA UTIL	274,90 m ²	158,62 m ²

INCLUIDAS 2 PLAZAS DE APARCAMIENTO Y 1 TRASTERO

BLOQUE 3

3.2.a	3.3.a	3.2.b	3.3.b	3.2.c
3.1.a		3.1.b		3.1.c
3.0.a	3.0.b	3.0.d		3.0.c

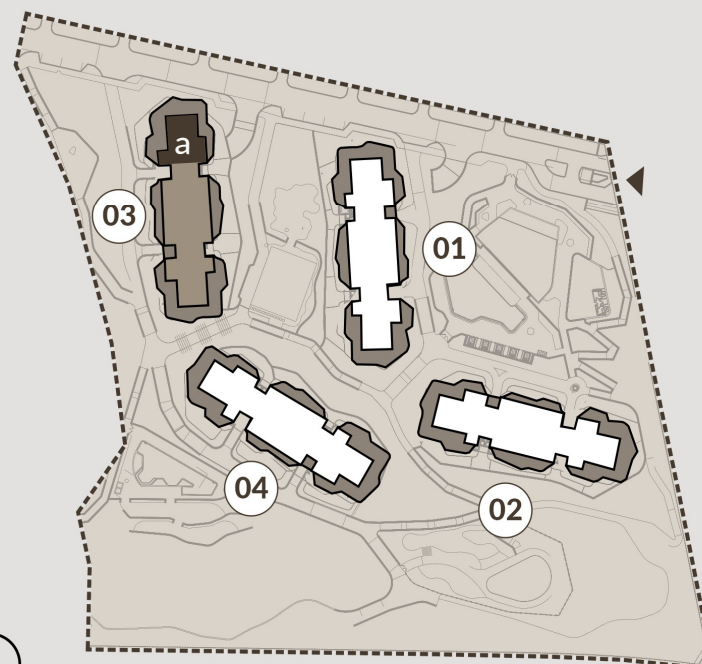

PHASE 01



..... Proyección terraza superior

Escala 1/100
Superficie útil

0 1 2 5m

Las superficies presentes en este plano y su leyenda son aproximadas, las definitivas serán las que resulten de la ejecución de la obra. Todo el mobiliario mostrado tiene fin ilustrativo y por tanto no está incluido. Sólo estará incluido el mobiliario fijo y electrodomésticos especificados en la memoria de calidades. Este plano queda sujeto a posibles cambios de carácter técnico y/o administrativo.

*Incluidas zonas comunes.