


Apartamento 2D

Planta Baja


APT 3.0.d

AREA		REAL	D 218/2005
AREA UTIL INTERIOR		102,68 m <sup>2</sup>	102,68 m <sup>2</sup>
AREA CONSTRUIDA*		132,90 m <sup>2</sup>	143,17 m <sup>2</sup>
TERRAZA	CUB.	48,46 m <sup>2</sup>	
	DESC.	4,36 m <sup>2</sup>	
JARDIN COMUN USO EXCLUSIVO	CUB.	17,98 m <sup>2</sup>	
	DESC.	15,42 m <sup>2</sup>	
TOTAL TERRAZA Y JARDIN		86,22 m <sup>2</sup>	10,27 m <sup>2</sup>
TOTAL AREA UTIL		188,90 m <sup>2</sup>	112,95 m <sup>2</sup>


BLOQUE 3

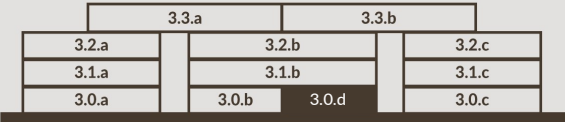

INCLUIDAS 2 PLAZAS DE APARCAMIENTO Y 1 TRASTERO

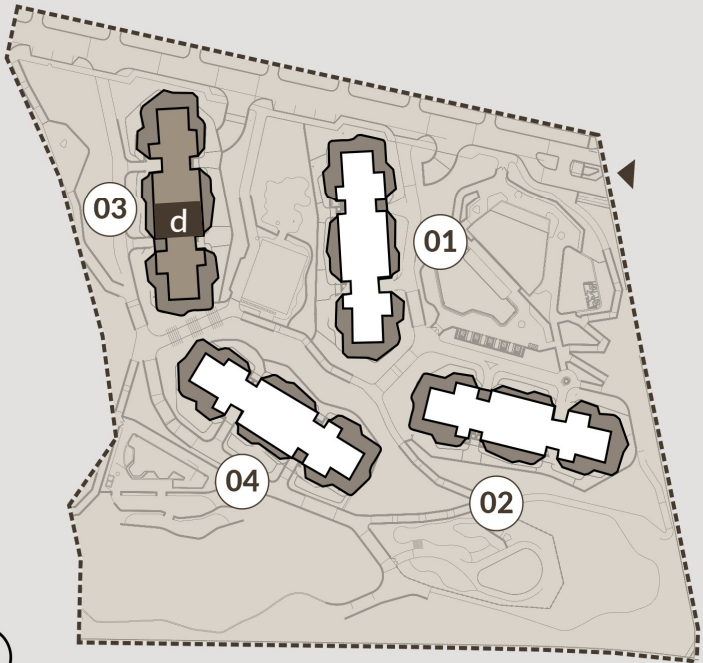

PHASE 01

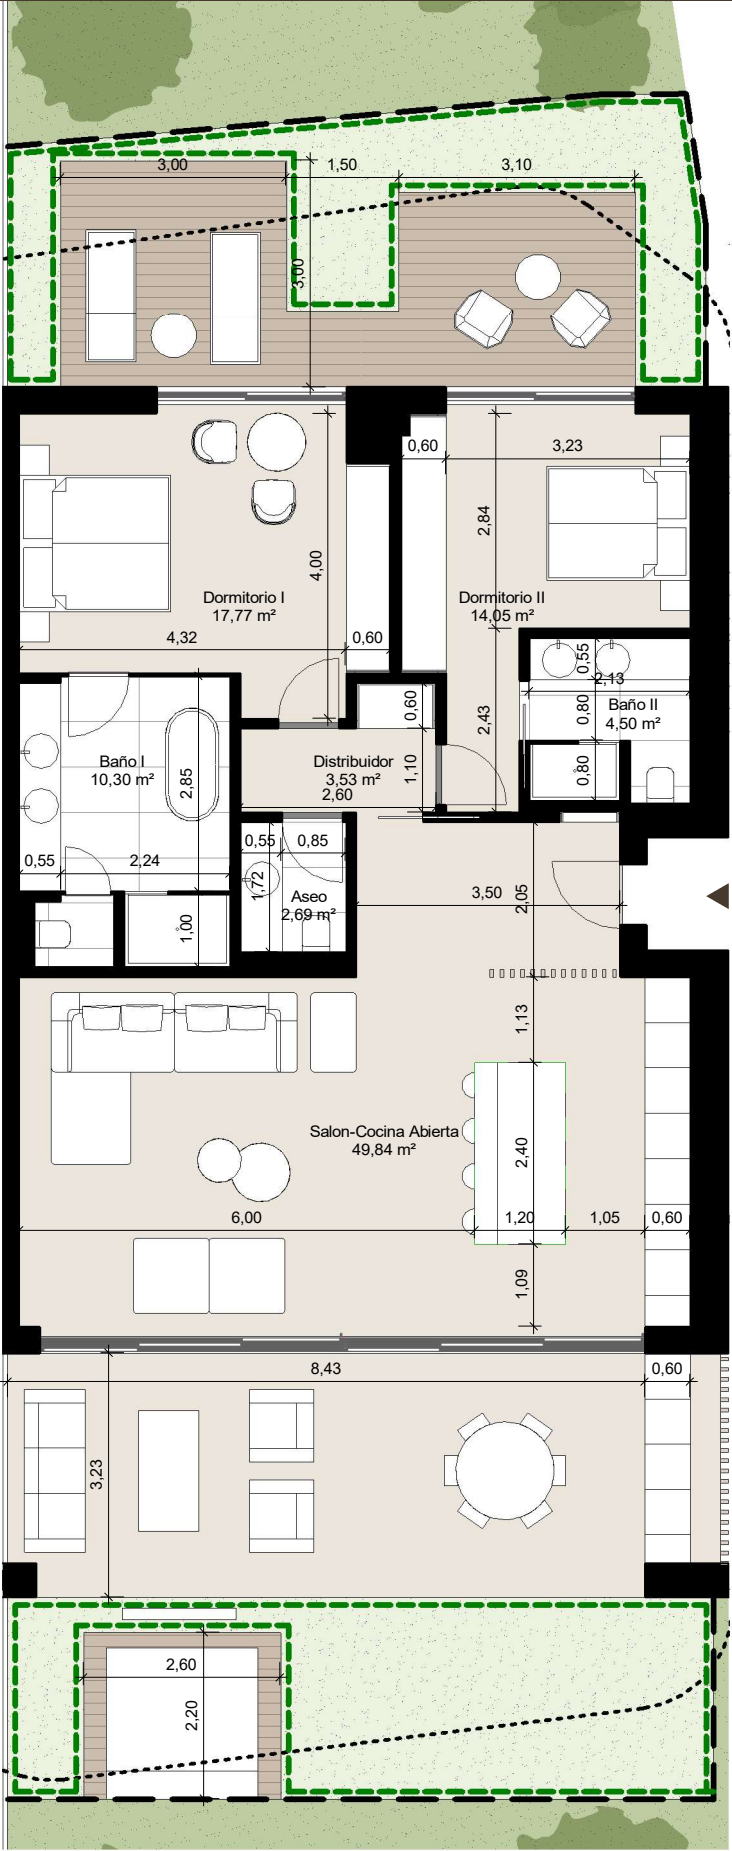

- Jardín común de uso exclusivo
- Proyección terraza superior
- Límite de vallado

Escala 1/100  
Superficie útil

0 1 2 5m

Las superficies presentes en este plano y su leyenda son aproximadas, las definitivas serán las que resulten de la ejecución de la obra. Todo el mobiliario mostrado tiene fin ilustrativo y por tanto no está incluido. Sólo estará incluido el mobiliario fijo y electrodomésticos especificados en la memoria de calidades. Este plano queda sujeto a posibles cambios de carácter técnico y/o administrativo.  
\*Incluidas zonas comunes.