

Apartamento 4D

Planta Primera


APT 3.1.b

AREA	REAL	D 218/2005
AREA UTIL INTERIOR	205,36 m ²	205,36 m ²
AREA CONSTRUIDA*	262,92 m ²	283,46 m ²
TERRAZA CUBIERTA	135,78 m ²	
TOTAL TERRAZA	135,78 m ²	20,54 m ²
TOTAL AREA UTIL	341,14 m ²	225,90 m ²

INCLUIDAS 2 PLAZAS DE APARCAMIENTO Y 1 TRASTERO

BLOQUE 3

3.3.a		3.3.b	
3.2.a	3.2.b	3.2.c	3.2.d
3.1.a	3.1.b	3.1.c	3.1.d
3.0.a	3.0.b	3.0.c	3.0.d

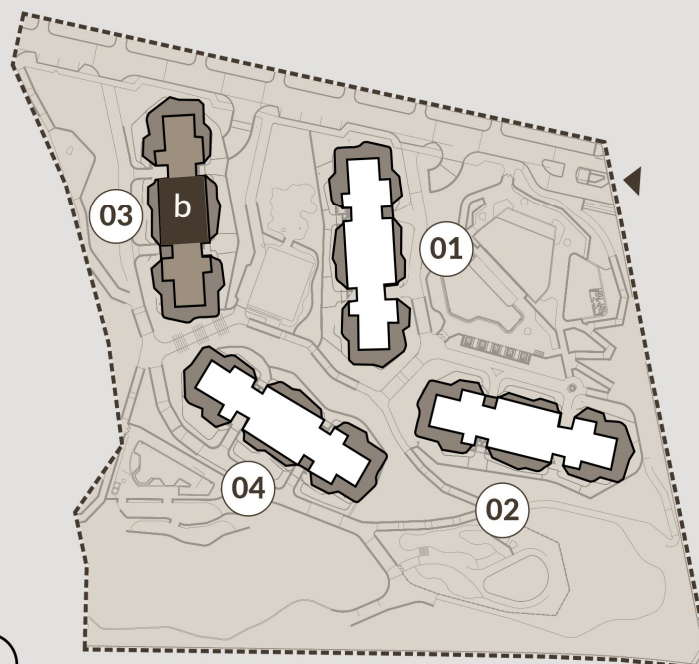

PHASE 01



----- Proyección terraza superior

Escala 1/100
Superficie útil

0 1 2 5m

Las superficies presentes en este plano y su leyenda son aproximadas, las definitivas serán las que resulten de la ejecución de la obra. Todo el mobiliario mostrado tiene fin ilustrativo y por tanto no está incluido. Sólo estará incluido el mobiliario fijo y electrodomésticos especificados en la memoria de calidades. Este plano queda sujeto a posibles cambios de carácter técnico y/o administrativo.

*Incluidas zonas comunes.