

Apartamento 4D

Planta Baja


APT 4.0.b

AREA	REAL	D 218/2005
AREA UTIL INTERIOR	205,36 m ²	205,36 m ²
AREA CONSTRUIDA*	262,51 m ²	283,05 m ²
TERRAZA	CUB. 104,14 m ²	
	DESC. 16,48 m ²	
JARDIN COMUN USO EXCLUSIVO	CUB. 22,44 m ²	
	DESC. 19,99 m ²	
TOTAL TERRAZA Y JARDIN	163,05 m ²	20,54 m ²
TOTAL AREA UTIL	368,41 m ²	225,90 m ²

BLOQUE 4

4.3.a		4.3.b	
4.2.a	4.2.b	4.2.d	4.2.c
4.1.a	4.1.b	4.1.d	4.1.c
4.0.a	4.0.b		4.0.c

INCLUIDAS 2 PLAZAS DE APARCAMIENTO Y 1 TRASTERO

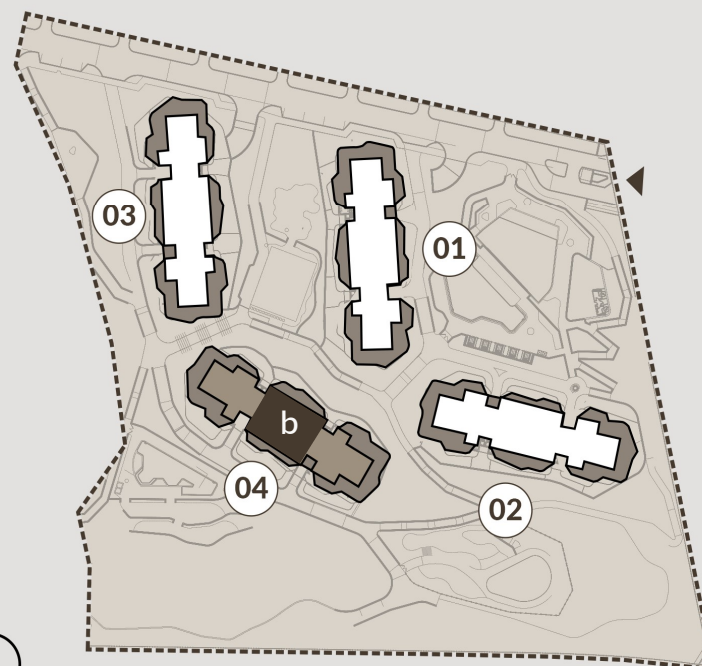

PHASE 01



- Jardín común de uso exclusivo
- Proyección terraza superior
- Límite de vallado

Escala 1/100
Superficie útil

0 1 2 5m

Las superficies presentes en este plano y su leyenda son aproximadas, las definitivas serán las que resulten de la ejecución de la obra. Todo el mobiliario mostrado tiene fin ilustrativo y por tanto no está incluido. Sólo estará incluido el mobiliario fijo y electrodomésticos especificados en la memoria de calidades. Este plano queda sujeto a posibles cambios de carácter técnico y/o administrativo.

*Incluidas zonas comunes.