

Apartamento 2D

Planta Primera

APT 4.1.b


AREA	REAL	D 218/2005
AREA UTIL INTERIOR	102,68 m ²	102,68 m ²
AREA CONSTRUIDA*	134,96 m ²	145,23 m ²
TERRAZA CUBIERTA	68,42 m ²	
TOTAL TERRAZA	68,42 m ²	10,27 m ²

TOTAL AREA UTIL 171,10 m² 112,95 m²


INCLUIDAS 2 PLAZAS DE APARCAMIENTO Y 1 TRASTERO

BLOQUE 4

4.3.a		4.3.b	
4.2.a	4.2.b	4.2.d	4.2.c
4.1.a	4.1.b	4.1.d	4.1.c
4.0.a	4.0.b		4.0.c

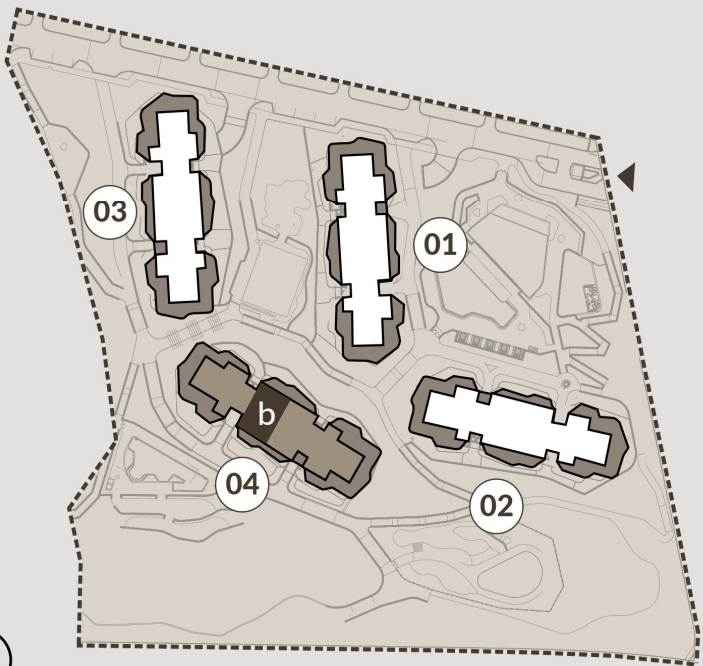

PHASE 01

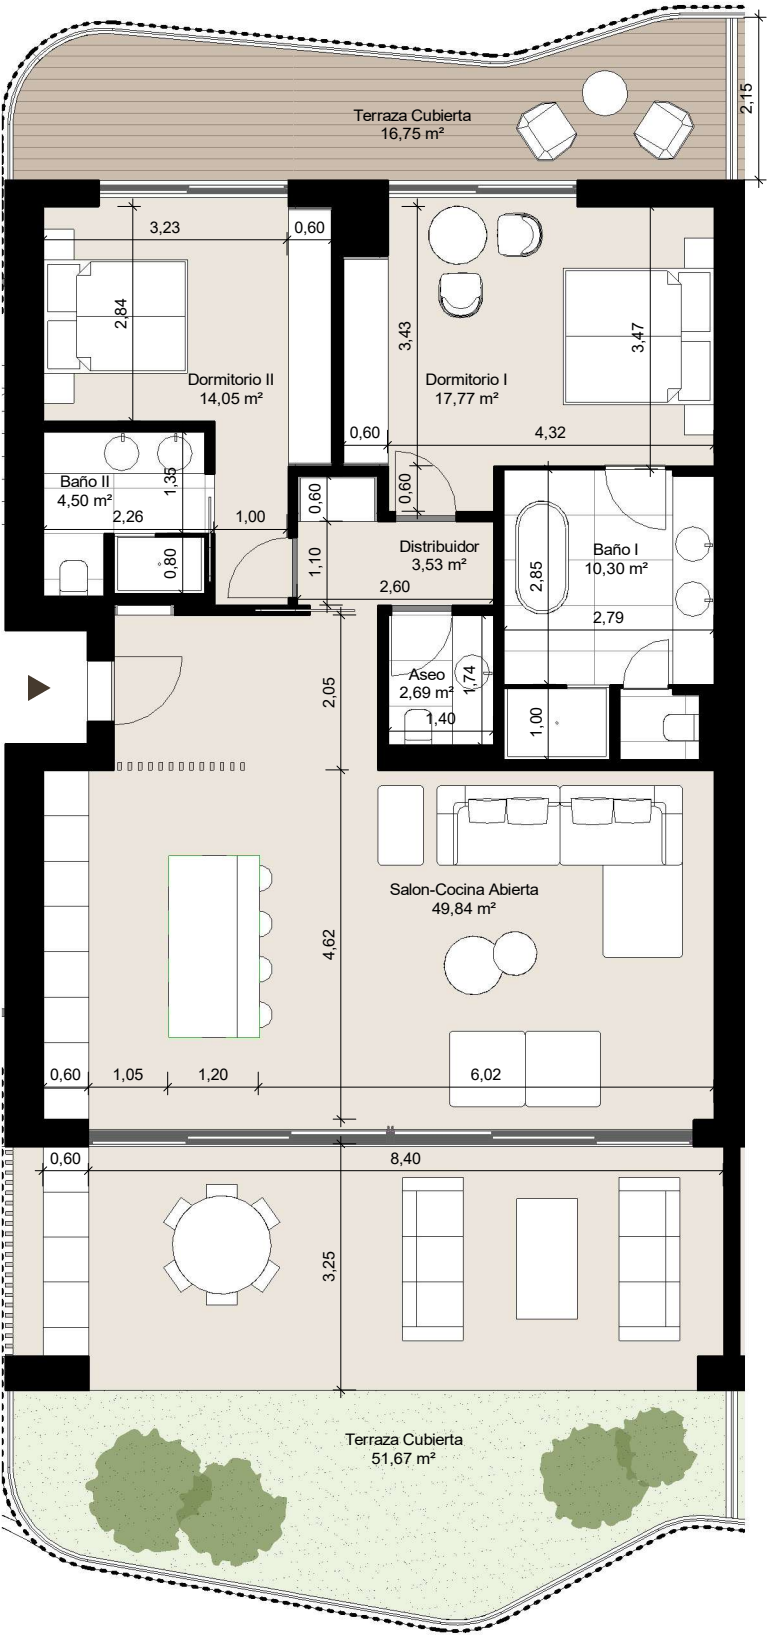

----- Proyección terraza superior
Escala 1/100
Superficie útil



Las superficies presentes en este plano y su leyenda son aproximadas, las definitivas serán las que resulten de la ejecución de la obra. Todo el mobiliario mostrado tiene fin ilustrativo y por tanto no está incluido. Sólo estará incluido el mobiliario fijo y electrodomésticos especificados en la memoria de calidades. Este plano queda sujeto a posibles cambios de carácter técnico y/o administrativo.
*Incluidas zonas comunes.