

## Apartamento 3D

### Planta Primera


APT 4.1.c

AREA	REAL	D 218/2005
AREA UTIL INTERIOR	144,20 m <sup>2</sup>	144,20 m <sup>2</sup>
AREA CONSTRUIDA*	194,92 m <sup>2</sup>	209,34 m <sup>2</sup>
TERRAZA CUBIERTA	129,53 m <sup>2</sup>	
TOTAL TERRAZA	129,53 m <sup>2</sup>	14,42 m <sup>2</sup>
TOTAL AREA UTIL	273,73 m <sup>2</sup>	158,62 m <sup>2</sup>

INCLUIDAS 2 PLAZAS DE APARCAMIENTO Y 1 TRASTERO

#### BLOQUE 4

4.3.a		4.3.b	
4.2.a	4.2.b	4.2.d	4.2.c
4.1.a	4.1.b	4.1.d	4.1.c
4.0.a	4.0.b		4.0.c

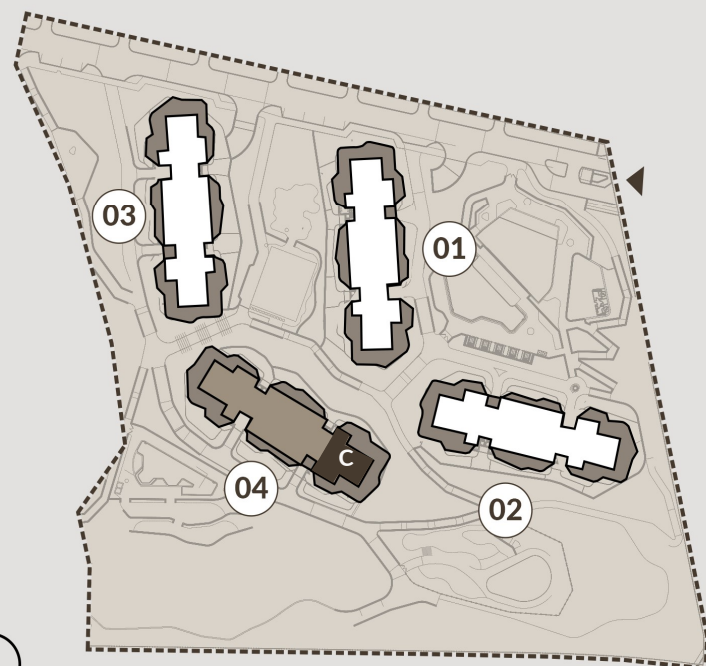

PHASE 01



----- Proyección terraza superior  
Escala 1/100  
Superficie útil

0 1 2 5m

Las superficies presentes en este plano y su leyenda son aproximadas, las definitivas serán las que resulten de la ejecución de la obra. Todo el mobiliario mostrado tiene fin ilustrativo y por tanto no está incluido. Sólo estará incluido el mobiliario fijo y electrodomésticos especificados en la memoria de calidades. Este plano queda sujeto a posibles cambios de carácter técnico y/o administrativo.

\*Incluidas zonas comunes.