


Apartamento 4D Planta Baja

APT 6.0.b

AREA	REAL	Superficie según Decreto 218/2005
AREA UTIL INTERIOR	200,74 m ²	200,74 m ²
AREA CONSTRUIDA*	263,81 m ²	283,88 m ²
JARDIN	CUBIERTO 4,41 m ²	
	DESCUBIERTO 66,68 m ²	
TERRAZA	CUBIERTA 117,85 m ²	
	DESCUBIERTA 26,81 m ²	
TOTAL TERRAZA Y JARDIN	215,76 m ²	20,07 m ²
TOTAL AREA UTIL	416,49 m ²	220,81 m ²

INCLUIDAS 2 PLAZAS DE APARCAMIENTO Y 1 TRASTERO

BLOQUE 6

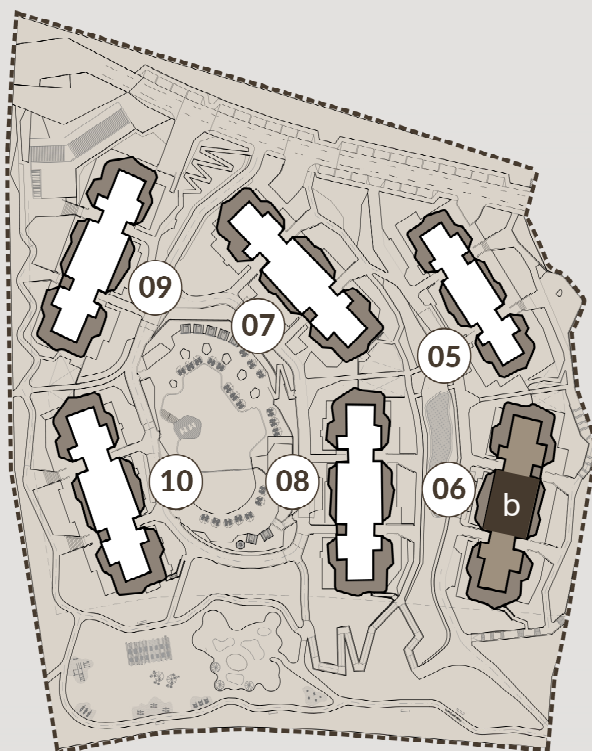

PHASE 02



Las superficies presentes en este plano y su leyenda son aproximadas, las definitivas serán las que resulten de la ejecución de la obra. Todo el mobiliario mostrado tiene fin ilustrativo y por tanto no está incluido. Sólo estará incluido el mobiliario fijo y electrodomésticos especificados en la memoria de calidades. Este plano queda sujeto a posibles cambios de carácter técnico y/o administrativo.

*Incluidas zonas comunes.

- Jardín común de uso exclusivo
- Proyección terraza superior
- Límite de vallado

Escala 1/100
Superficie útil

0 1 2 5m

