



## Apartamento 3D Planta Primera

APT 6.1.c

AREA	REAL	Superficie según Decreto 218/2005
AREA UTIL INTERIOR	143,94 m <sup>2</sup>	143,94 m <sup>2</sup>
AREA CONSTRUIDA*	194,78 m <sup>2</sup>	209,17 m <sup>2</sup>
TERRAZA CUBIERTA	108,74 m <sup>2</sup>	
TOTAL TERRAZA	108,74 m <sup>2</sup>	14,39 m <sup>2</sup>
TOTAL AREA UTIL	252,68 m <sup>2</sup>	158,33 m <sup>2</sup>

INCLUIDAS 2 PLAZAS DE APARCAMIENTO Y 1 TRASTERO

BLOQUE 6

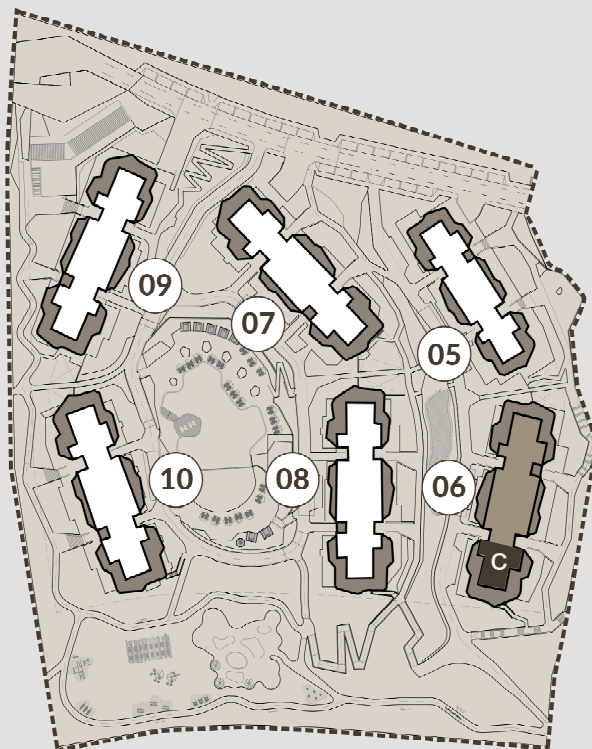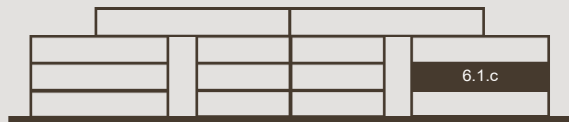

PHASE 02



----- Proyección  
terrazza superior

Escala 1/100  
Superficie útil

0 1 2 5m



Las superficies presentes en este plano y su leyenda son aproximadas, las definitivas serán las que resulten de la ejecución de la obra. Todo el mobiliario mostrado tiene fin ilustrativo y por tanto no está incluido. Sólo estará incluido el mobiliario fijo y electrodomésticos especificados en la memoria de calidades. Este plano queda sujeto a posibles cambios de carácter técnico y/o administrativo.

\*Incluidas zonas comunes.