

## Apartamento 4D

### Planta Segunda


APT 3.2.b

AREA	REAL	D 218/2005
AREA UTIL INTERIOR	205,36 m <sup>2</sup>	205,36 m <sup>2</sup>
AREA CONSTRUIDA*	262,99 m <sup>2</sup>	283,53 m <sup>2</sup>
TERRAZA CUBIERTA	126,82 m <sup>2</sup>	
TERRAZA DESCUBIERTA	8,98 m <sup>2</sup>	
TOTAL TERRAZA	135,80 m <sup>2</sup>	20,54 m <sup>2</sup>
TOTAL AREA UTIL	341,16 m <sup>2</sup>	225,90 m <sup>2</sup>


INCLUIDAS 2 PLAZAS DE APARCAMIENTO Y 1 TRASTERO

#### BLOQUE 3

	3.3.a	3.3.b	
3.2.a		3.2.b	3.2.c
3.1.a		3.1.b	3.1.c
3.0.a	3.0.b	3.0.d	3.0.c

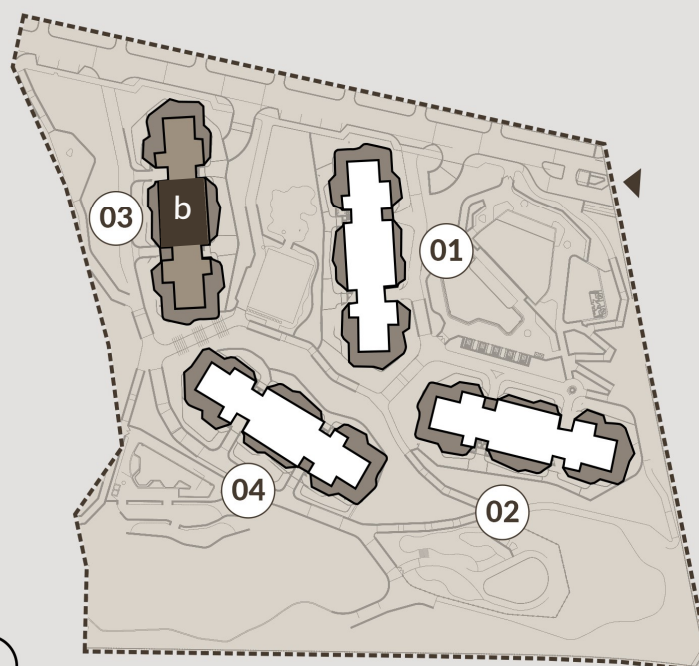

PHASE 01

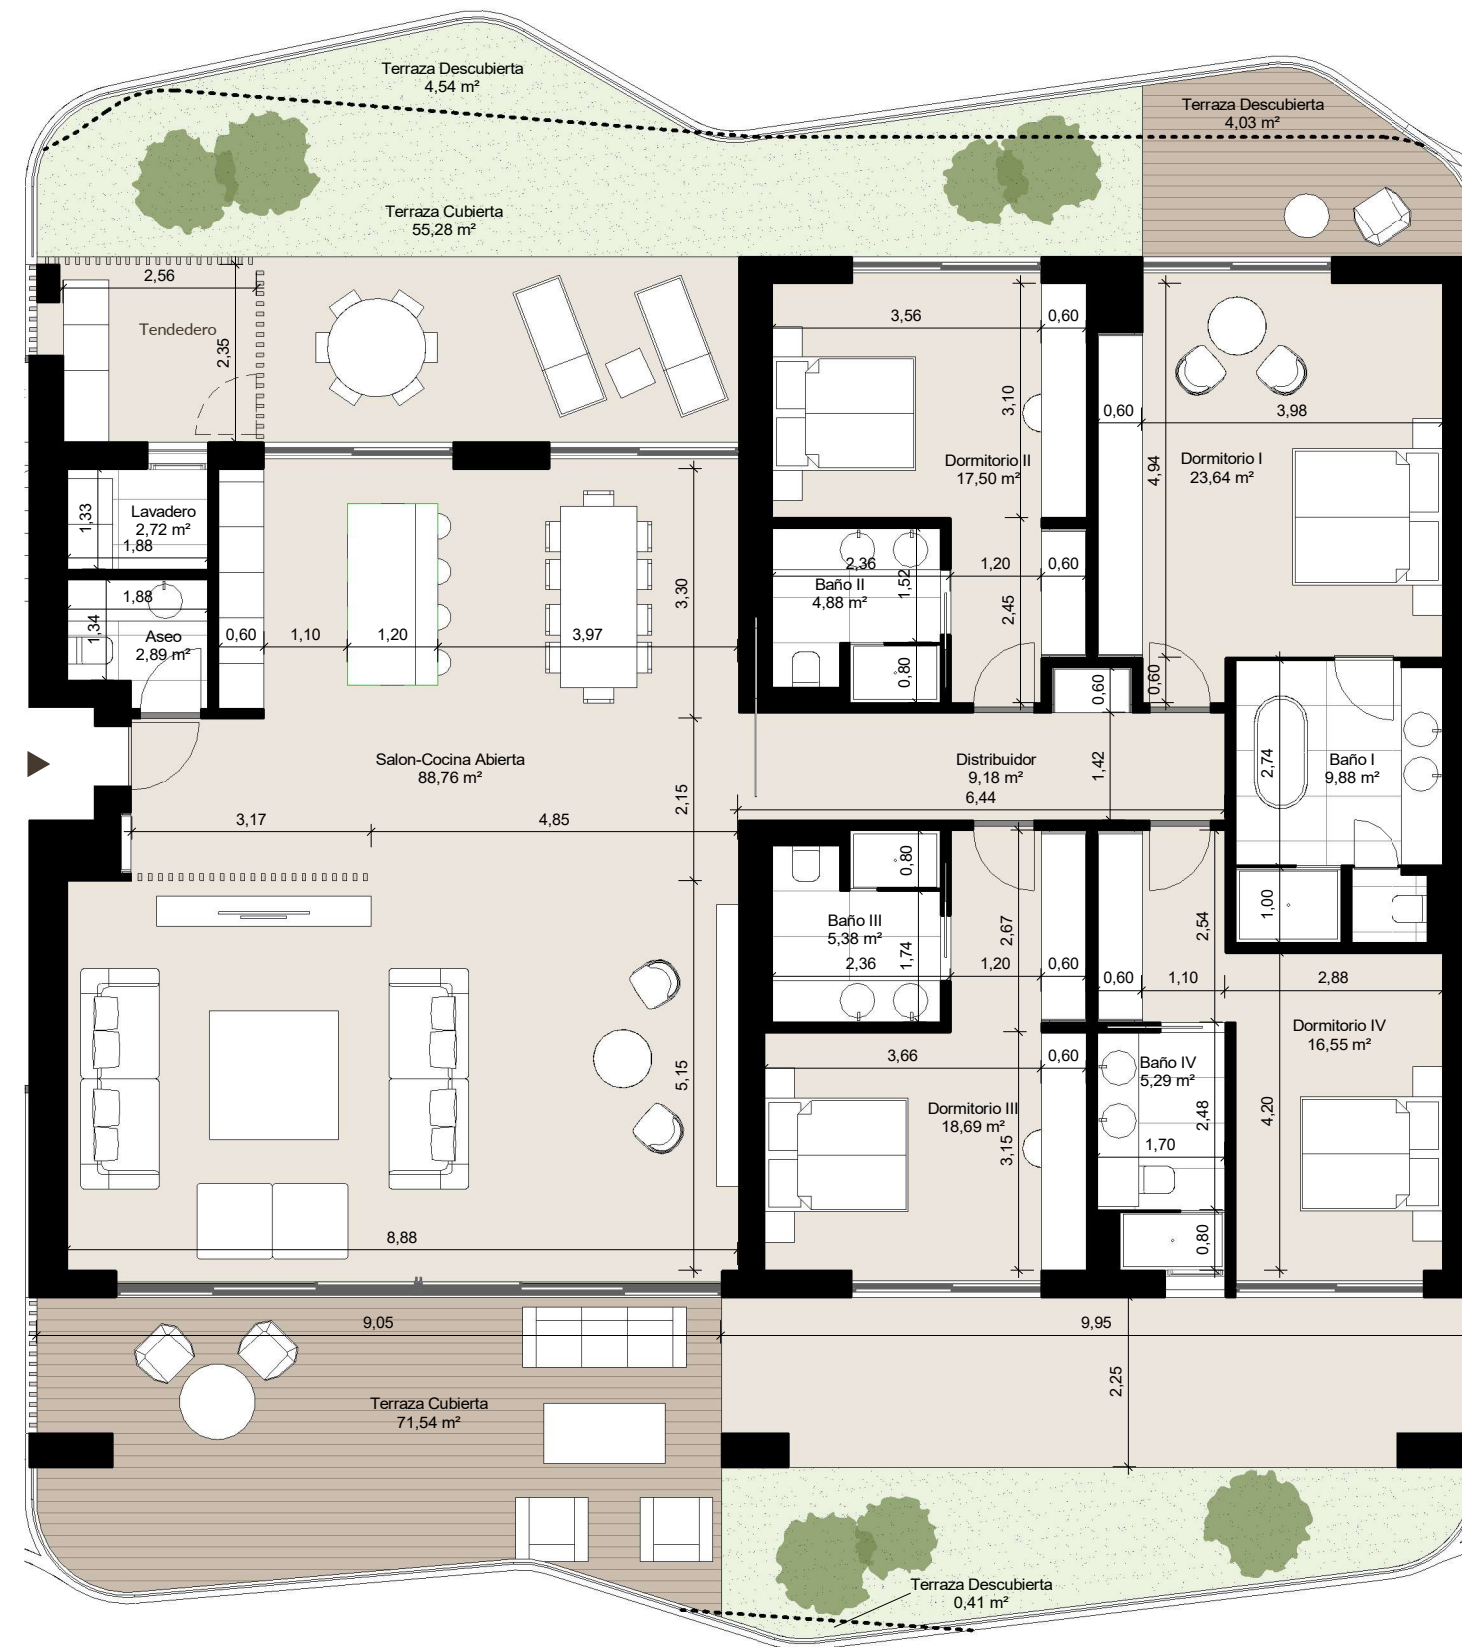

----- Proyección terraza superior

Escala 1/100  
Superficie útil

0 1 2 5m

Las superficies presentes en este plano y su leyenda son aproximadas, las definitivas serán las que resulten de la ejecución de la obra. Todo el mobiliario mostrado tiene fin ilustrativo y por tanto no está incluido. Sólo estará incluido el mobiliario fijo y electrodomésticos especificados en la memoria de calidades. Este plano queda sujeto a posibles cambios de carácter técnico y/o administrativo.

\*Incluidas zonas comunes.