

Apartamento 3D  
Planta Segunda


APT 3.2.a

AREA	REAL	D 218/2005
AREA UTIL INTERIOR	144,20 m <sup>2</sup>	144,20 m <sup>2</sup>
AREA CONSTRUIDA*	194,91 m <sup>2</sup>	209,33 m <sup>2</sup>
TERRAZA CUBIERTA	127,96 m <sup>2</sup>	
TERRAZA DESCUBIERTA	16,45 m <sup>2</sup>	
TOTAL TERRAZA	144,41 m <sup>2</sup>	14,42 m <sup>2</sup>
TOTAL AREA UTIL	288,61 m <sup>2</sup>	158,62 m <sup>2</sup>

INCLUIDAS 2 PLAZAS DE APARCAMIENTO Y 1 TRASTERO

BLOQUE 3

3.3.a		3.3.b	
3.2.a	3.2.b	3.2.c	3.2.d
3.1.a	3.1.b	3.1.c	3.1.d
3.0.a	3.0.b	3.0.c	3.0.d

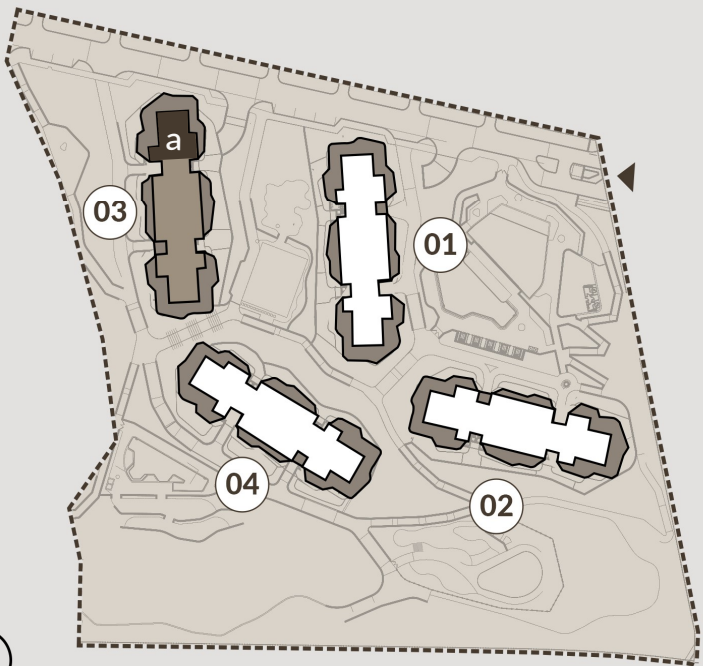

PHASE 01



----- Proyección terraza superior

Escala 1/100  
Superficie útil

0 1 2 5m

Las superficies presentes en este plano y su leyenda son aproximadas, las definitivas serán las que resulten de la ejecución de la obra. Todo el mobiliario mostrado tiene fin ilustrativo y por tanto no está incluido. Sólo estará incluido el mobiliario fijo y electrodomésticos especificados en la memoria de calidades. Este plano queda sujeto a posibles cambios de carácter técnico y/o administrativo.  
\*Incluidas zonas comunes.