

Ático 4D

Planta Tercera


APT 3.3.b

AREA	REAL	D 218/2005
AREA UTIL INTERIOR	209,10 m ²	209,10 m ²
AREA CONSTRUIDA*	276,28 m ²	297,19 m ²
TERRAZA CUBIERTA	3,60 m ²	
TERRAZA DESCUBIERTA	339,52 m ²	
TOTAL TERRAZA	343,12 m ²	20,91 m ²
TOTAL AREA UTIL	552,22 m ²	230,01 m ²


INCLUIDAS 2 PLAZAS DE APARCAMIENTO Y 1 TRASTERO

BLOQUE 3

3.3.a		3.3.b	
3.2.a	3.2.b	3.2.c	3.2.d
3.1.a	3.1.b	3.1.c	3.1.d
3.0.a	3.0.b	3.0.c	3.0.d

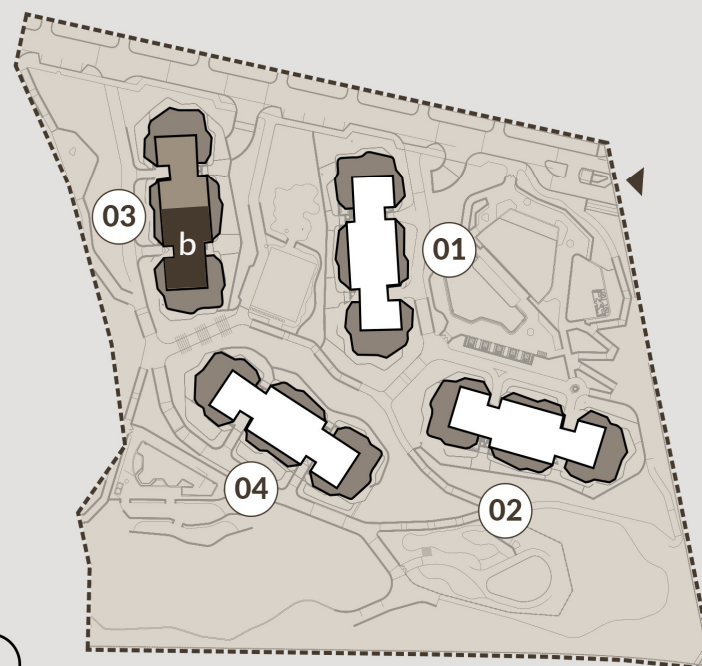

PHASE 01

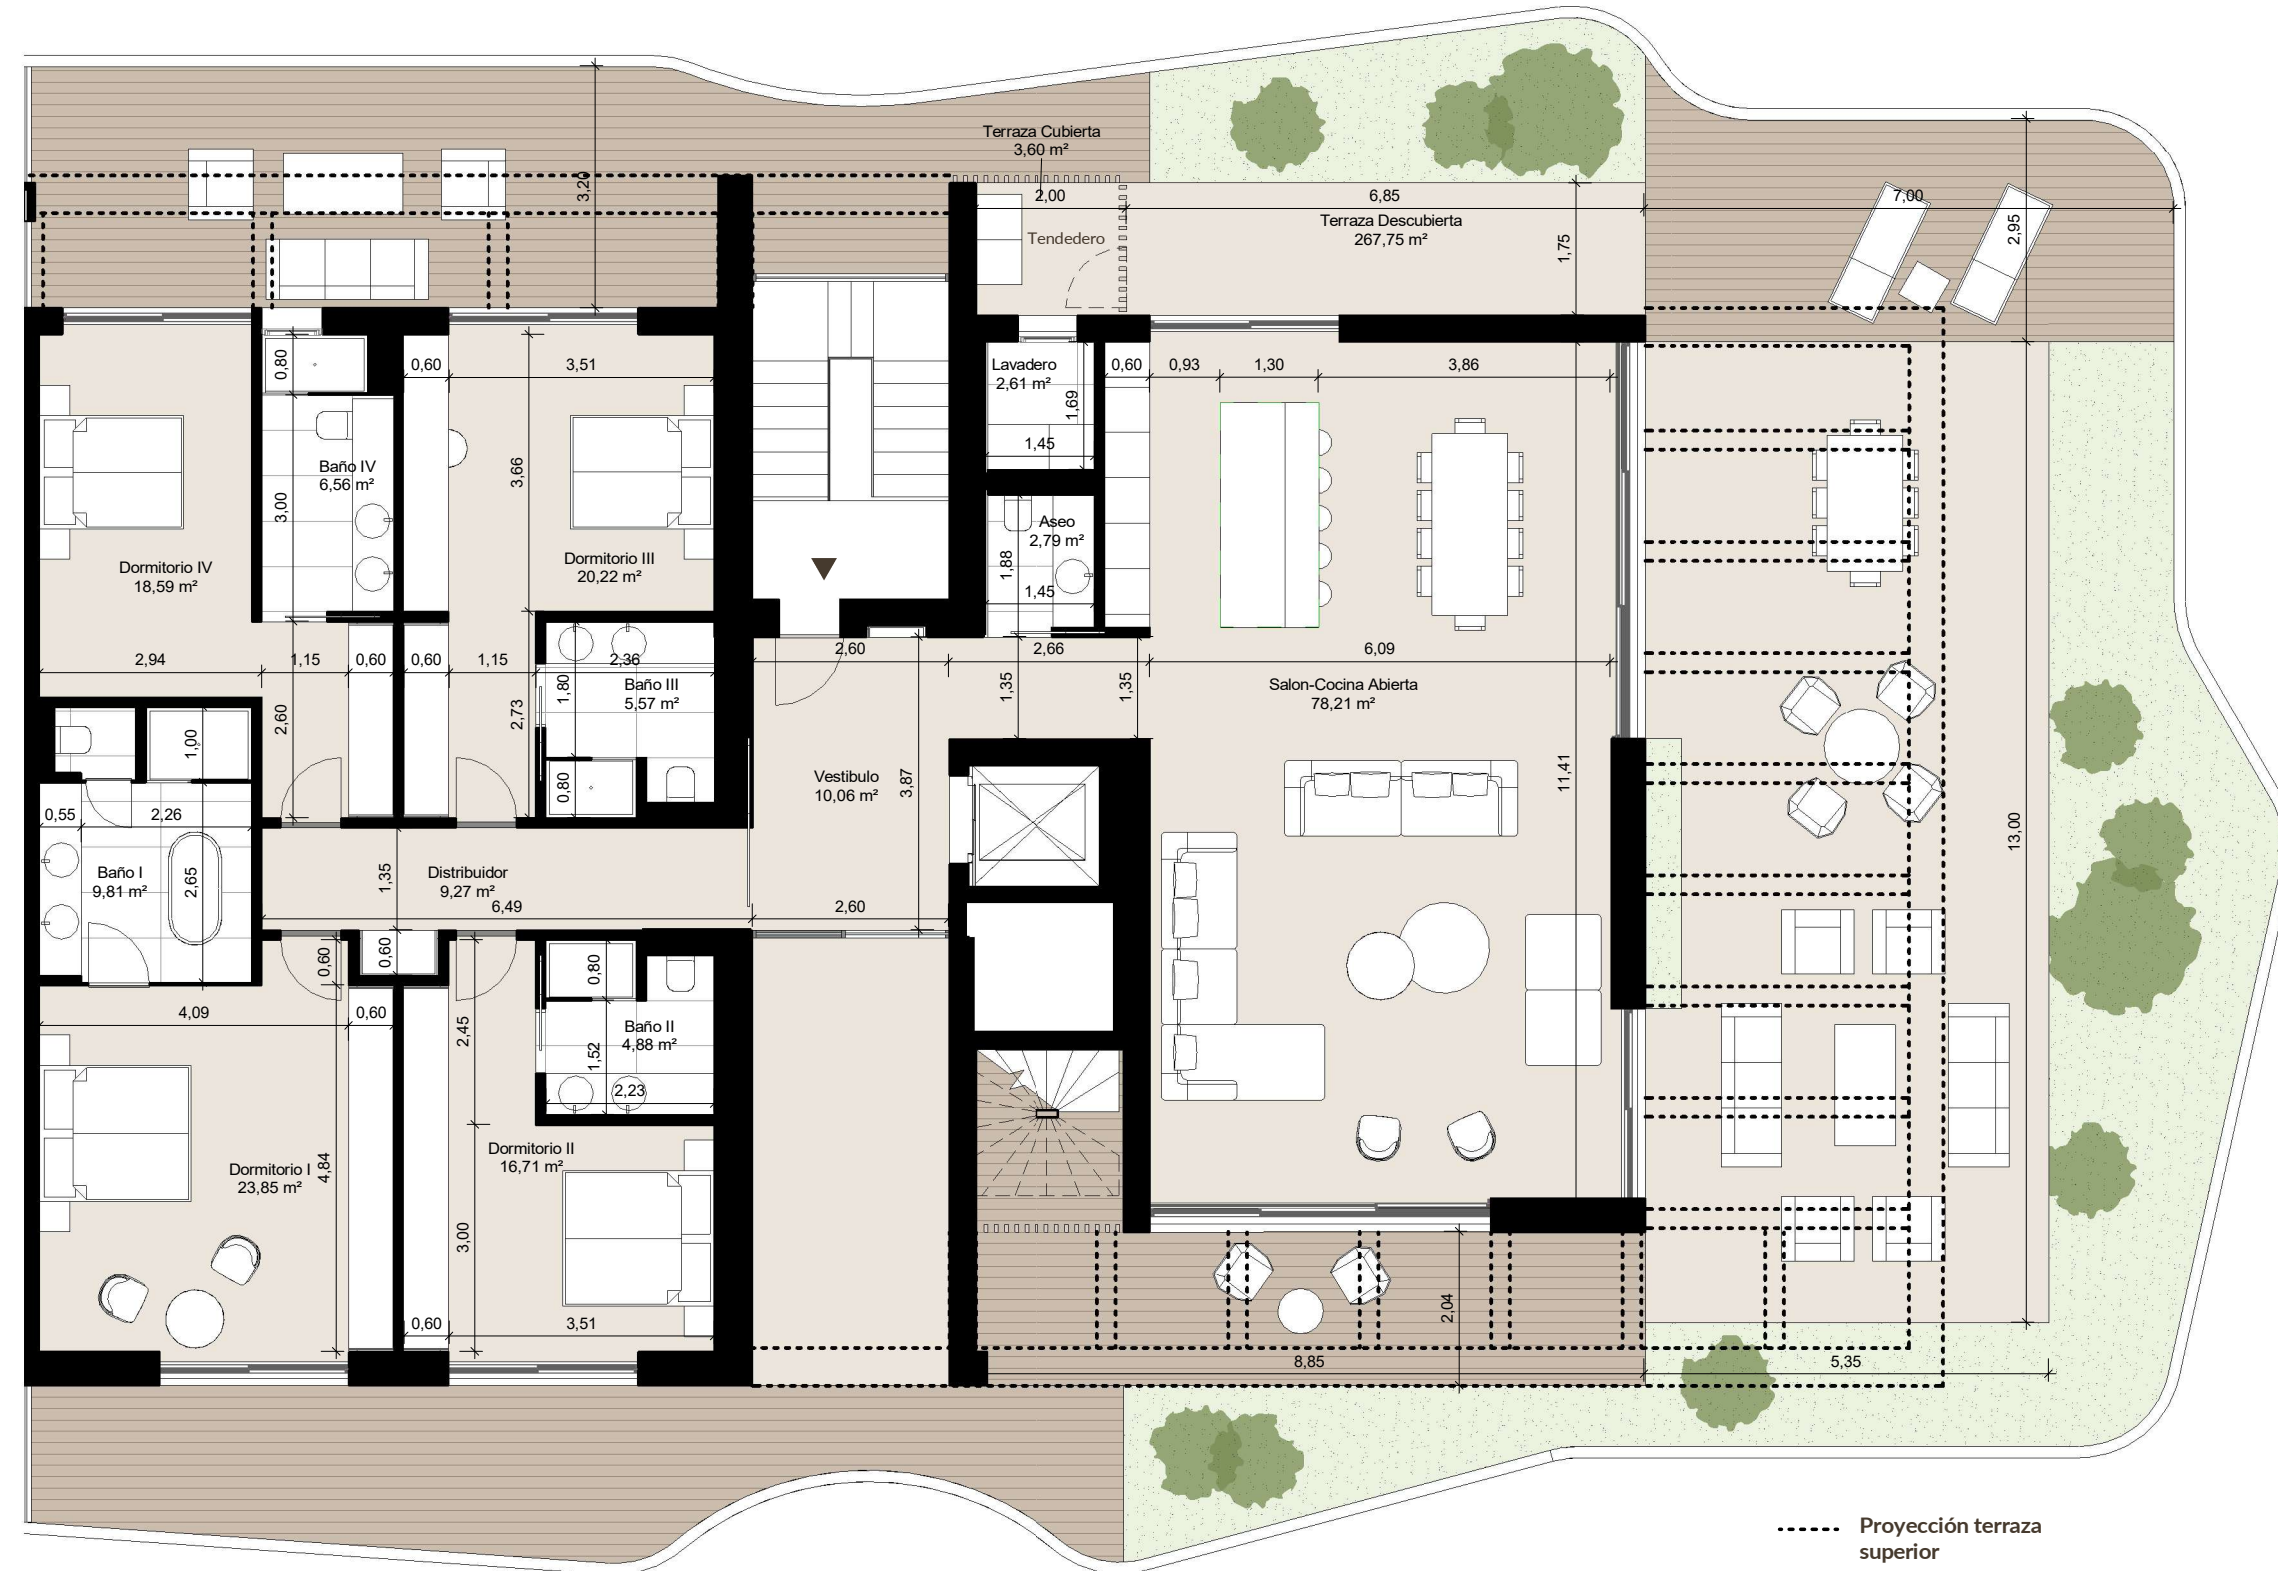

----- Proyección terraza superior

Escala 1/100
Superficie útil

0 1 2 5m

Las superficies presentes en este plano y su leyenda son aproximadas, las definitivas serán las que resulten de la ejecución de la obra. Todo el mobiliario mostrado tiene fin ilustrativo y por tanto no está incluido. Sólo estará incluido el mobiliario fijo y electrodomésticos especificados en la memoria de calidades. Este plano queda sujeto a posibles cambios de carácter técnico y/o administrativo.

*Incluidas zonas comunes.

Ático 4D

Planta Cuarta - Solarium


APT 3.3.b-Terrace

AREA	REAL	D 218/2005
AREA UTIL INTERIOR	209,10 m ²	209,10 m ²
AREA CONSTRUIDA*	276,28 m ²	297,19 m ²
TERRAZA CUBIERTA	3,60 m ²	
TERRAZA DESCUBIERTA	339,52 m ²	
TOTAL TERRAZA	343,12 m ²	20,91 m ²
TOTAL AREA UTIL	552,22 m ²	230,01 m ²


INCLUIDAS 2 PLAZAS DE APARCAMIENTO Y 1 TRASTERO

BLOQUE 3

3.3.a		3.3.b	
3.2.a	3.2.b	3.2.b	3.2.c
3.1.a	3.1.b	3.1.b	3.1.c
3.0.a	3.0.b	3.0.d	3.0.c

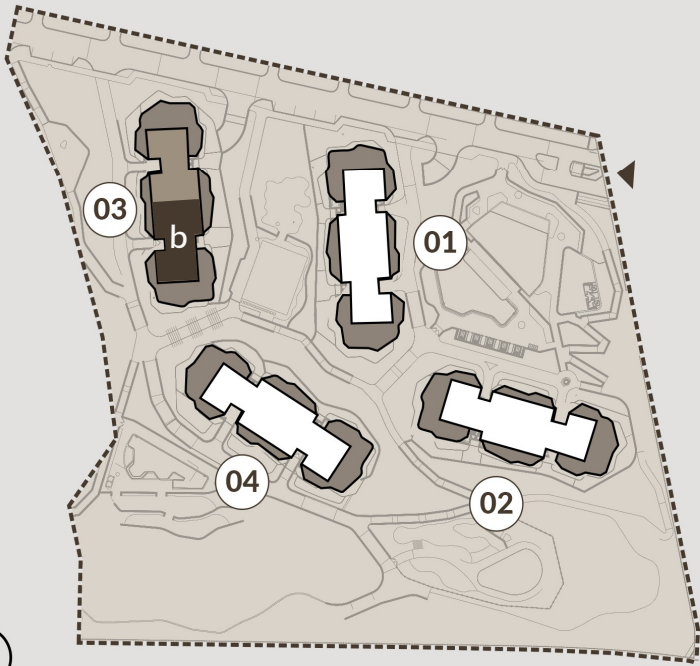

PHASE 01

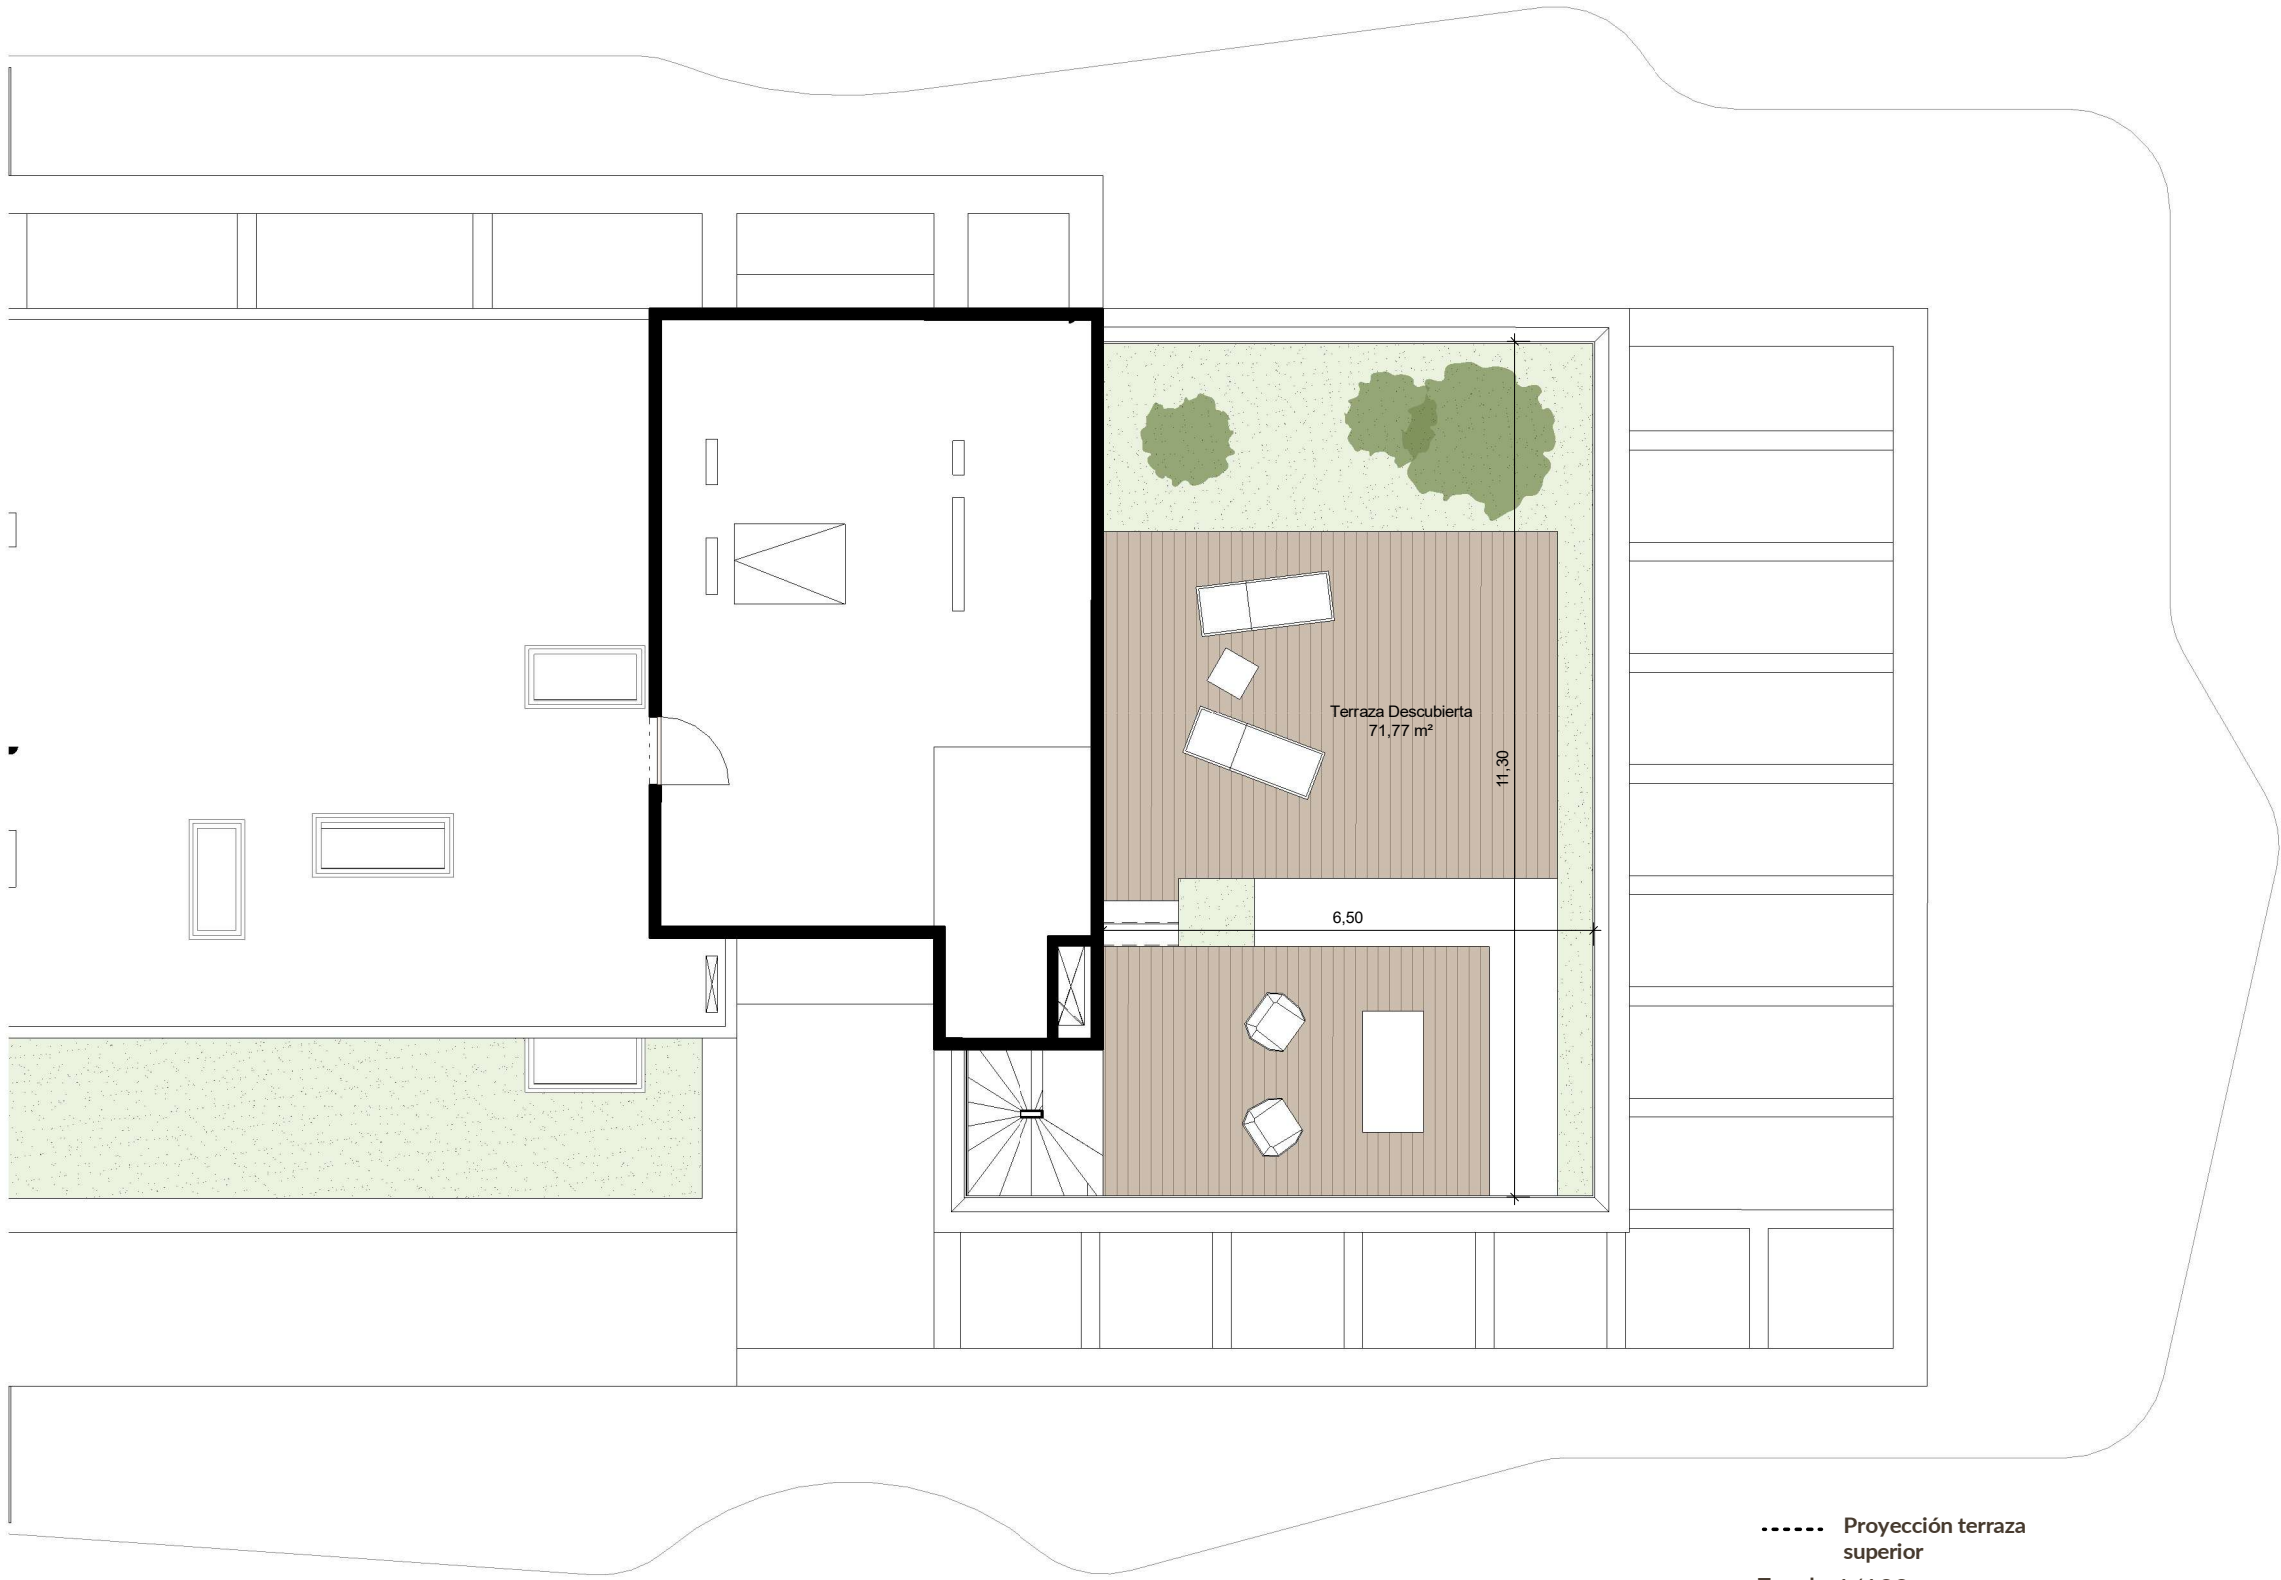

..... Proyección terraza superior

Escala 1/100
Superficie útil

0 1 2 5m

Las superficies presentes en este plano y su leyenda son aproximadas, las definitivas serán las que resulten de la ejecución de la obra. Todo el mobiliario mostrado tiene fin ilustrativo y por tanto no está incluido. Sólo estará incluido el mobiliario fijo y electrodomésticos especificados en la memoria de calidades. Este plano queda sujeto a posibles cambios de carácter técnico y/o administrativo.
*Incluidas zonas comunes.