

Ático 4D

Planta Tercera


APT 4.3.b

AREA	REAL	D 218/2005
AREA UTIL INTERIOR	209,10 m ²	209,10 m ²
AREA CONSTRUIDA*	277,22 m ²	298,13 m ²
TERRAZA CUBIERTA	3,33 m ²	
TERRAZA DESCUBIERTA	342,55 m ²	
TOTAL TERRAZA	345,88 m ²	20,91 m ²
TOTAL AREA UTIL	554,98 m ²	230,01 m ²


INCLUIDAS 2 PLAZAS DE APARCAMIENTO Y 1 TRASTERO

BLOCK 4

4.3.a		4.3.b	
4.2.a	4.2.b	4.2.d	4.2.c
4.1.a	4.1.b	4.1.d	4.1.c
4.0.a	4.0.b		4.0.c

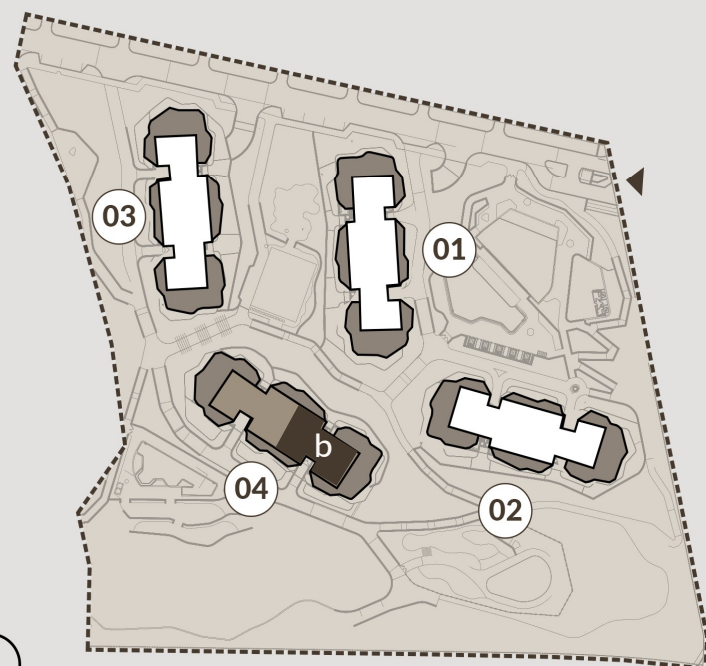

PHASE 01

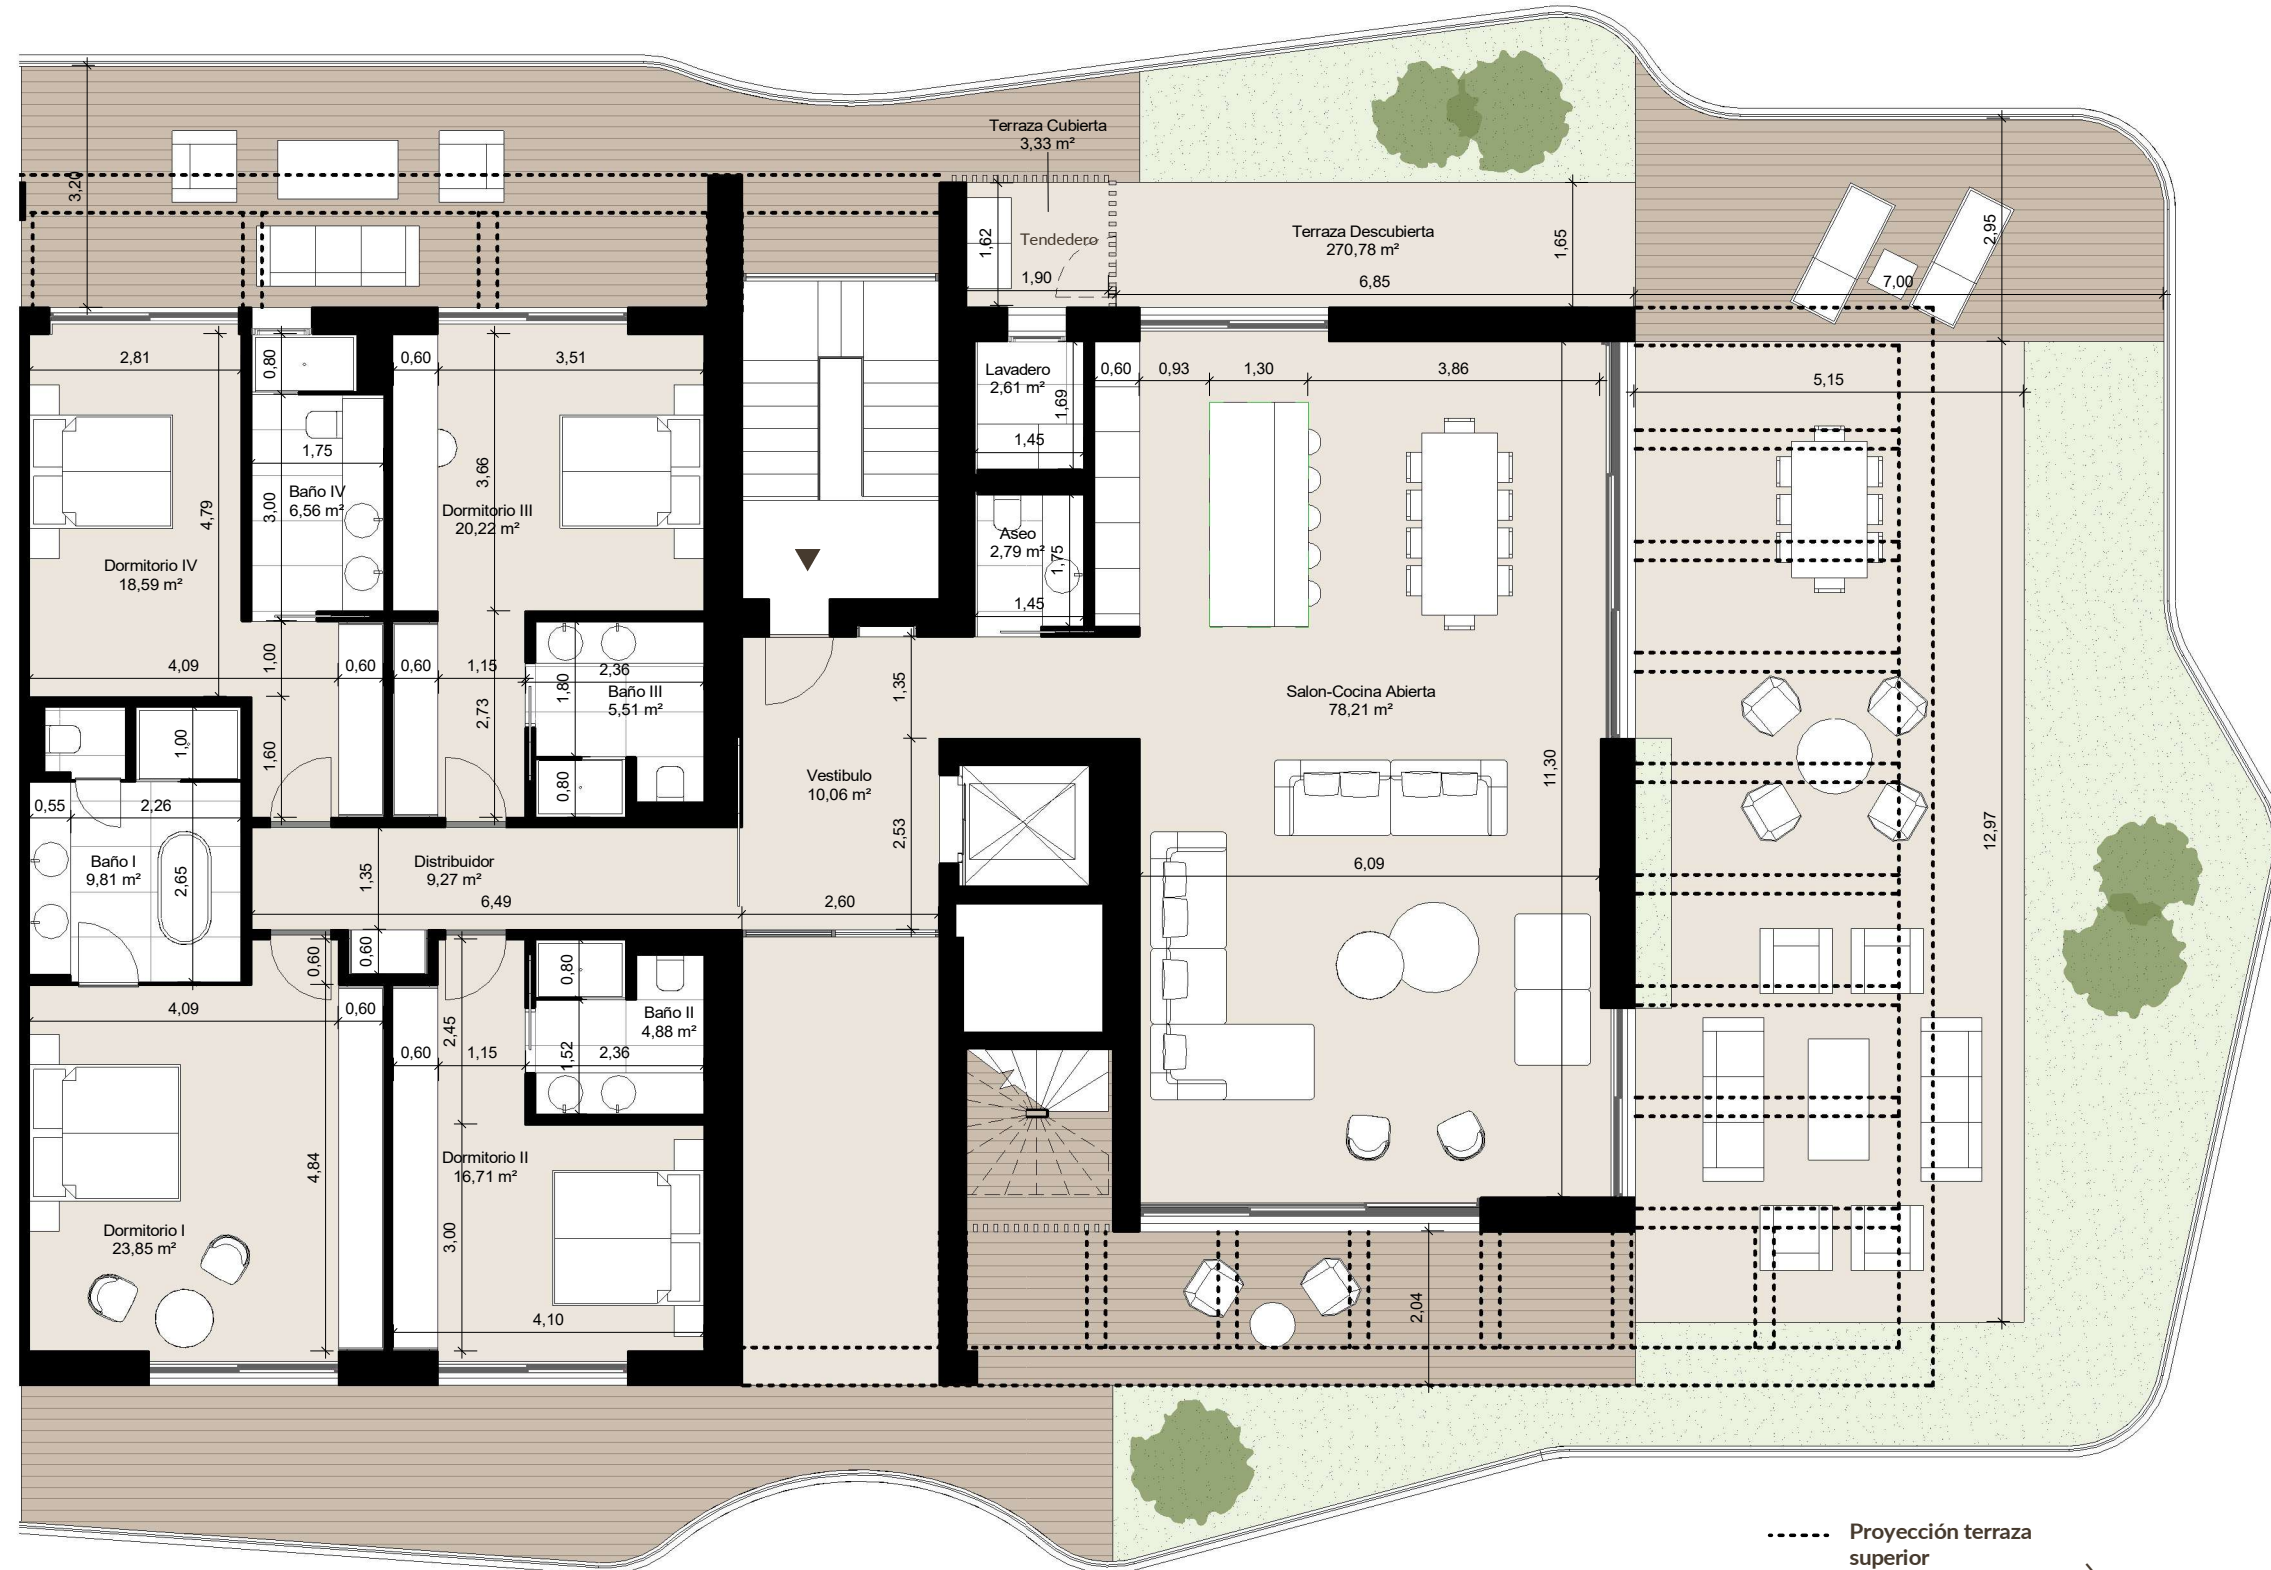

----- Proyección terraza superior

Escala 1/100
Superficie útil

0 1 2 5m

Las superficies presentes en este plano y su leyenda son aproximadas, las definitivas serán las que resulten de la ejecución de la obra. Todo el mobiliario mostrado tiene fin ilustrativo y por tanto no está incluido. Sólo estará incluido el mobiliario fijo y electrodomésticos especificados en la memoria de calidades. Este plano queda sujeto a posibles cambios de carácter técnico y/o administrativo.

*Incluidas zonas comunes.

Ático 4D

Planta Cuarta - Solarium


APT 4.3.b-Terrace

AREA	REAL	D 218/2005
AREA UTIL INTERIOR	209,10 m ²	209,10 m ²
AREA CONSTRUIDA*	277,22 m ²	XXX m ²
TERRAZA CUBIERTA	3,33 m ²	
TERRAZA DESCUBIERTA	342,55 m ²	
TOTAL TERRAZA	345,88 m ²	XXX m ²
TOTAL AREA UTIL	XXX m ²	XXX m ²


INCLUIDAS 2 PLAZAS DE APARCAMIENTO Y 1 TRASTERO

BLOCK 4

4.3.a		4.3.b	
4.2.a	4.2.b	4.2.d	4.2.c
4.1.a	4.1.b	4.1.d	4.1.c
4.0.a	4.0.b		4.0.c

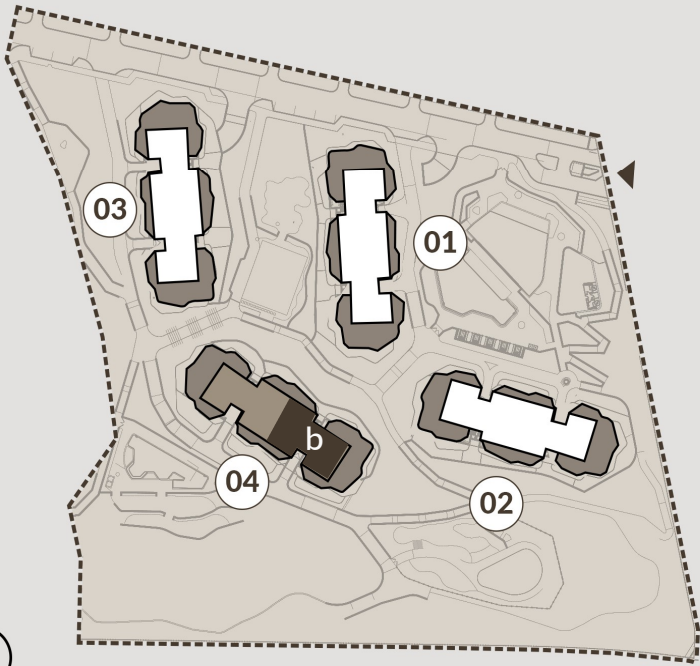

PHASE 01

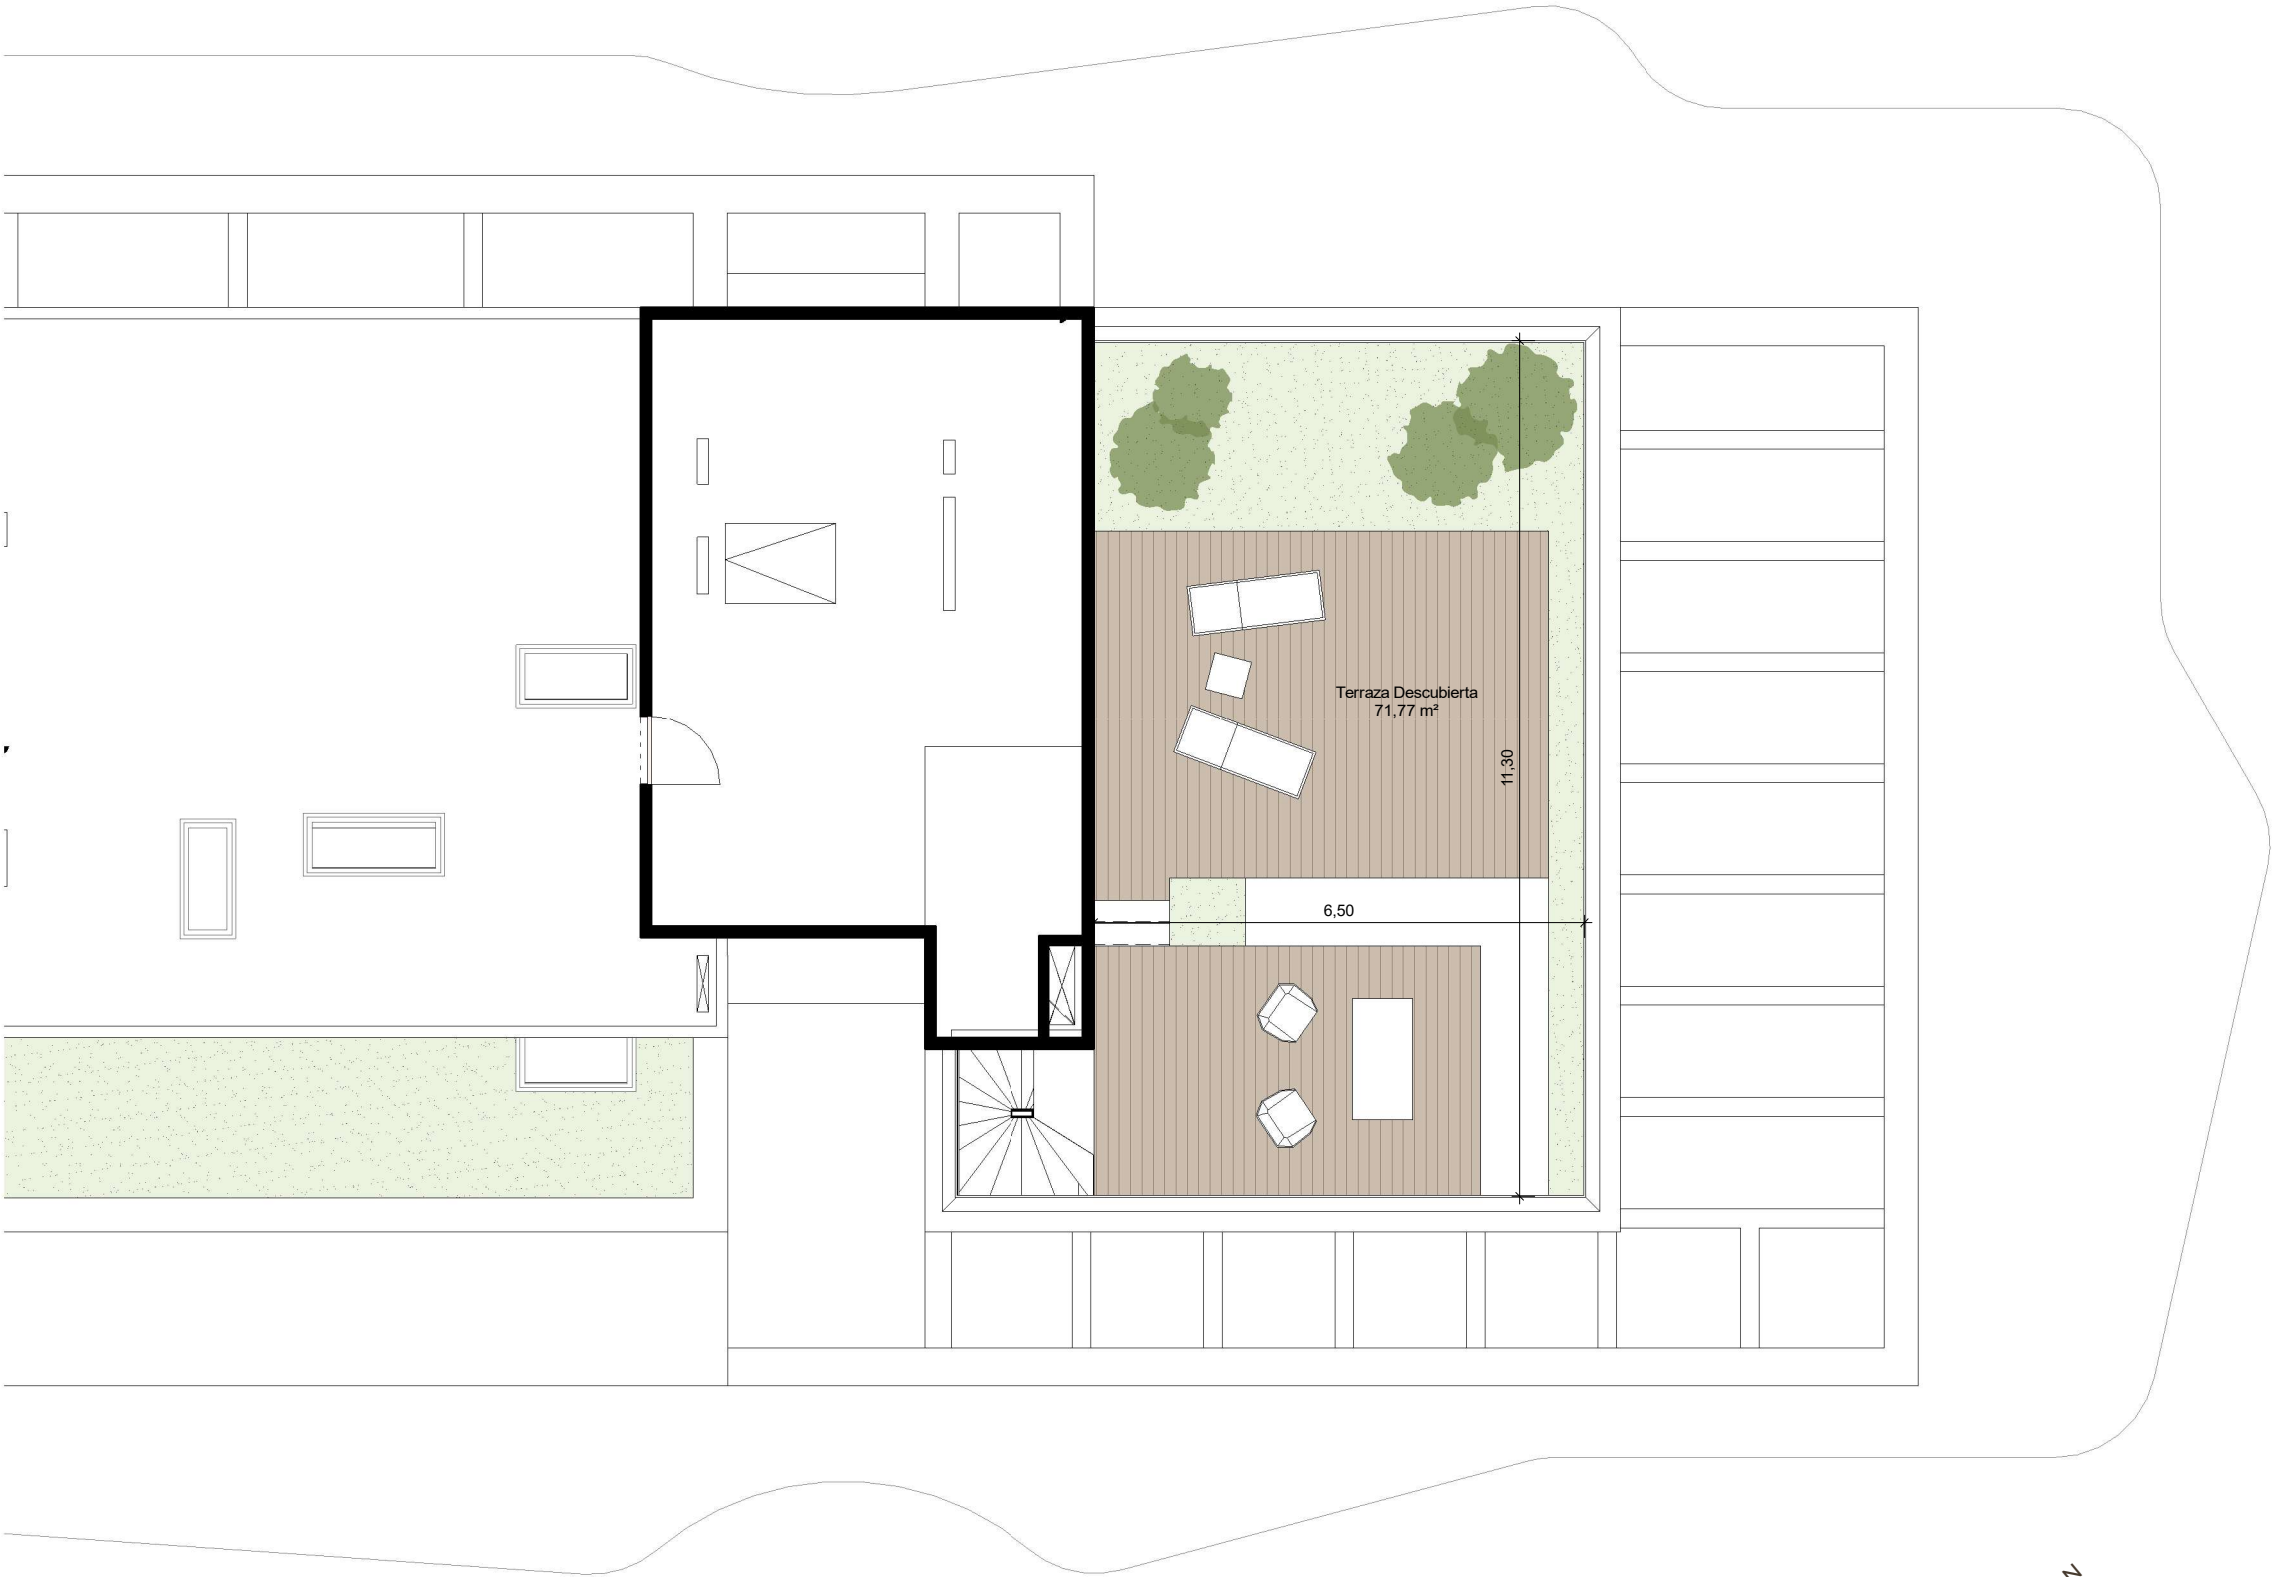

Escala 1/100
Superficie útil

0 1 2 5m

Las superficies presentes en este plano y su leyenda son aproximadas, las definitivas serán las que resulten de la ejecución de la obra. Todo el mobiliario mostrado tiene fin ilustrativo y por tanto no está incluido. Sólo estará incluido el mobiliario fijo y electrodomésticos especificados en la memoria de calidades. Este plano queda sujeto a posibles cambios de carácter técnico y/o administrativo.
*Incluidas zonas comunes.