

Apartamento 3D
Planta Segunda


APT 4.2.a

AREA	REAL	D 218/2005
AREA UTIL INTERIOR	144,20 m ²	144,20 m ²
AREA CONSTRUIDA*	194,92 m ²	209,34 m ²
TERRAZA CUBIERTA	119,64 m ²	
TERRAZA DESCUBIERTA	11,38 m ²	
TOTAL TERRAZA	131,02 m ²	14,42 m ²
TOTAL AREA UTIL	275,22 m ²	158,62 m ²

INCLUIDAS 2 PLAZAS DE APARCAMIENTO Y 1 TRASTERO

BLOQUE 4

4.3.a		4.3.b	
4.2.a	4.2.b	4.2.d	4.2.c
4.1.a	4.1.b	4.1.d	4.1.c
4.0.a	4.0.b		4.0.c

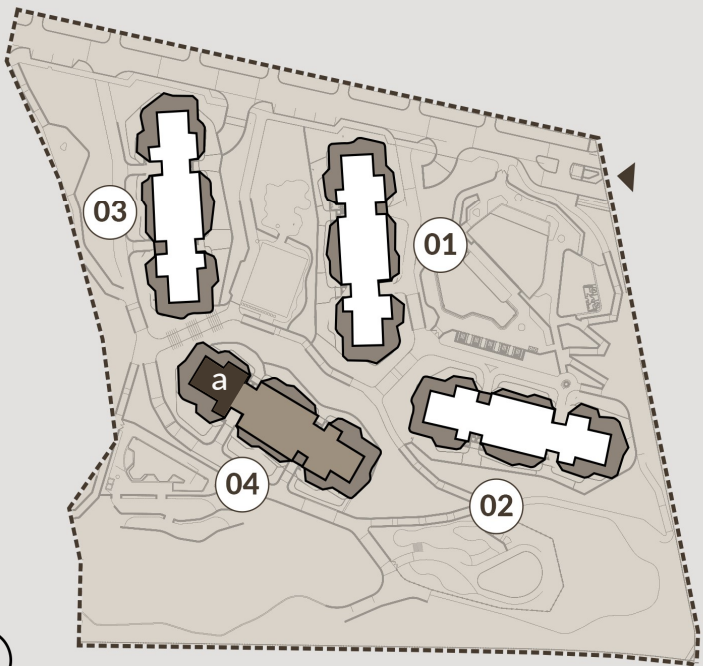

PHASE 01



----- Proyección terraza superior
Escala 1/100
Superficie útil

0 1 2 5m

Las superficies presentes en este plano y su leyenda son aproximadas, las definitivas serán las que resulten de la ejecución de la obra. Todo el mobiliario mostrado tiene fin ilustrativo y por tanto no está incluido. Sólo estará incluido el mobiliario fijo y electrodomésticos especificados en la memoria de calidades. Este plano queda sujeto a posibles cambios de carácter técnico y/o administrativo.
*Incluidas zonas comunes.