

Apartamento 2D
Planta Segunda


APT 4.2.b

AREA	REAL	D 218/2005
AREA UTIL INTERIOR	102,68 m ²	102,68 m ²
AREA CONSTRUIDA*	134,99 m ²	145,26 m ²
TERRAZA CUBIERTA	63,11 m ²	
TERRAZA DESCUBIERTA	7,39 m ²	
TOTAL TERRAZA	70,50 m ²	10,27 m ²
TOTAL AREA UTIL	173,18 m ²	112,95 m ²


INCLUIDAS 2 PLAZAS DE APARCAMIENTO Y 1 TRASTERO

BLOQUE 4

4.3.a		4.3.b	
4.2.a	4.2.b	4.2.d	4.2.c
4.1.a	4.1.b	4.1.d	4.1.c
4.0.a	4.0.b		4.0.c

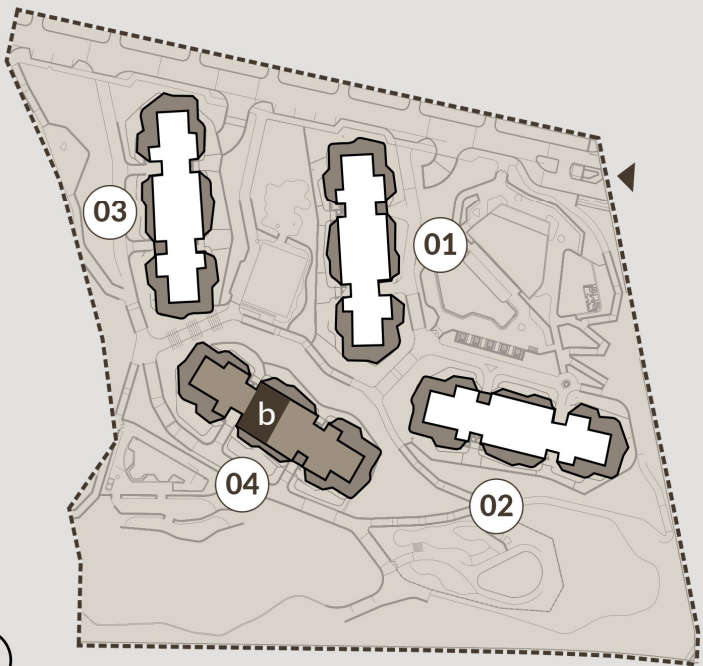

PHASE 01

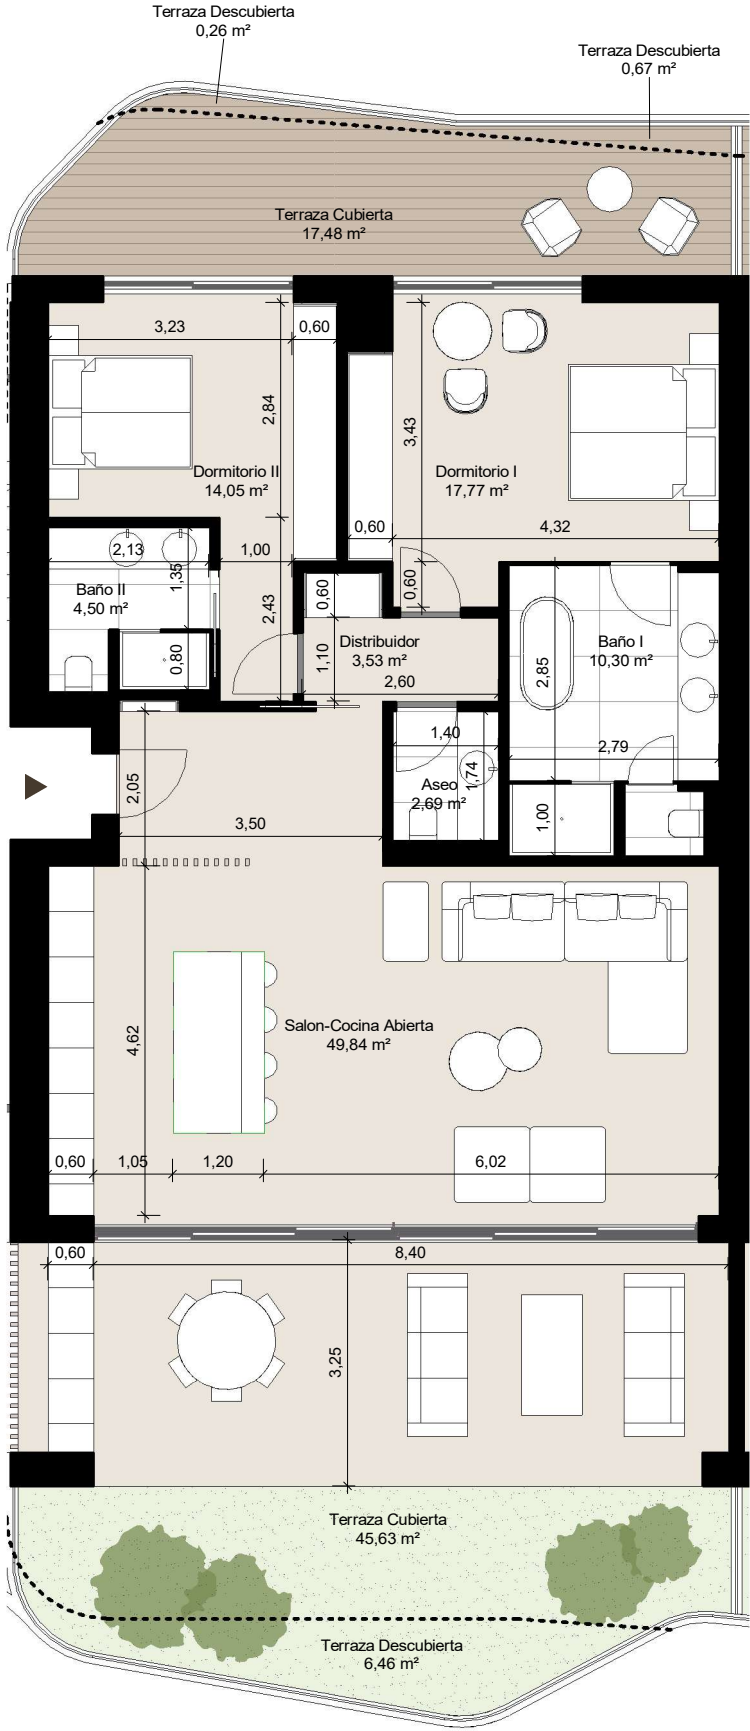

----- Proyección terraza superior
Escala 1/100
Superficie útil



Las superficies presentes en este plano y su leyenda son aproximadas, las definitivas serán las que resulten de la ejecución de la obra. Todo el mobiliario mostrado tiene fin ilustrativo y por tanto no está incluido. Sólo estará incluido el mobiliario fijo y electrodomésticos especificados en la memoria de calidades. Este plano queda sujeto a posibles cambios de carácter técnico y/o administrativo.
*Incluidas zonas comunes.