



Apartamento 3D Planta Segunda

APT 6.2.c

AREA	REAL	Superficie según Decreto 218/2005
AREA UTIL INTERIOR	143,94 m ²	143,94 m ²
AREA CONSTRUIDA*	194,78 m ²	209,17 m ²
TERRAZA CUBIERTA	106,58 m ²	
TERRAZA DESCUBIERTA	2,20 m ²	
TOTAL TERRAZA	108,78 m ²	14,39 m ²
TOTAL AREA UTIL	252,72 m ²	158,33 m ²

INCLUIDAS 2 PLAZAS DE APARCAMIENTO Y 1 TRASTERO

BLOQUE 6

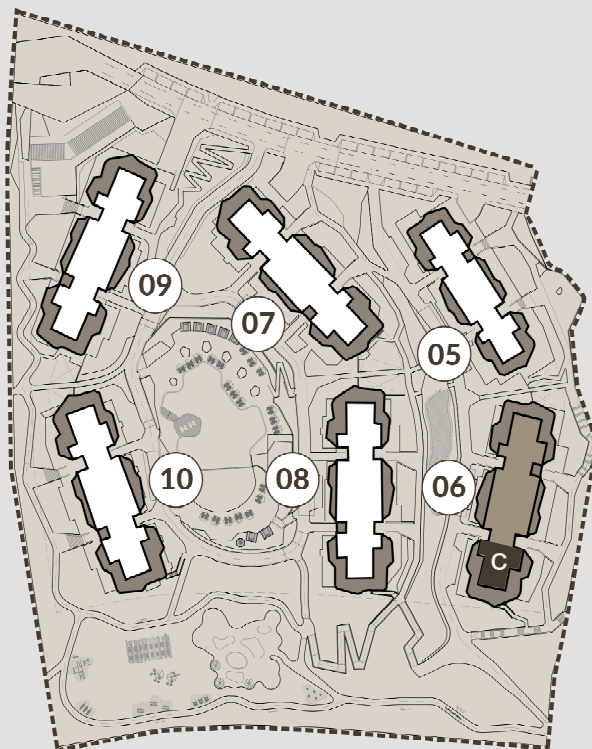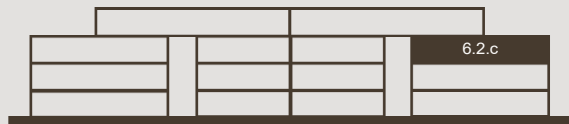

PHASE 02



----- Proyección
terrazza superior

Escala 1/100
Superficie útil

0 1 2 5m



Las superficies presentes en este plano y su leyenda son aproximadas, las definitivas serán las que resulten de la ejecución de la obra. Todo el mobiliario mostrado tiene fin ilustrativo y por tanto no está incluido. Sólo estará incluido el mobiliario fijo y electrodomésticos especificados en la memoria de calidades. Este plano queda sujeto a posibles cambios de carácter técnico y/o administrativo.

*Incluidas zonas comunes.