

# Apartamento 2D


## Planta Segunda

APT 6.2.b


AREA	REAL	Superficie según Decreto 218/2005
AREA UTIL INTERIOR	100,43 m²	100,43 m²
AREA CONSTRUIDA*	133,12 m²	143,16 m²
TERRAZA CUBIERTA	54,86 m²	
TERRAZA DESCUBIERTA	0,77 m²	
TOTAL TERRAZA	55,63 m²	10,04 m²
TOTAL AREA UTIL	156,06 m²	110,47 m²

INCLUIDAS 2 PLAZAS DE APARCAMIENTO Y 1 TRASTERO

BLOQUE 6

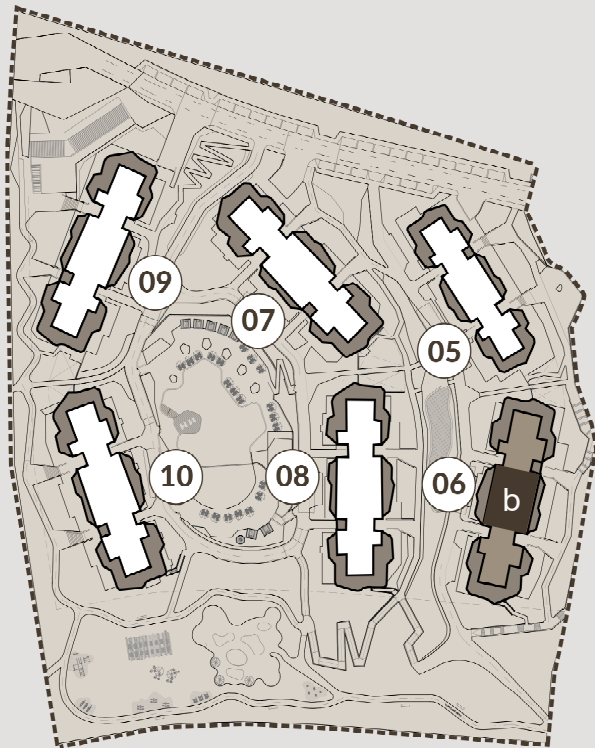

PHASE 02

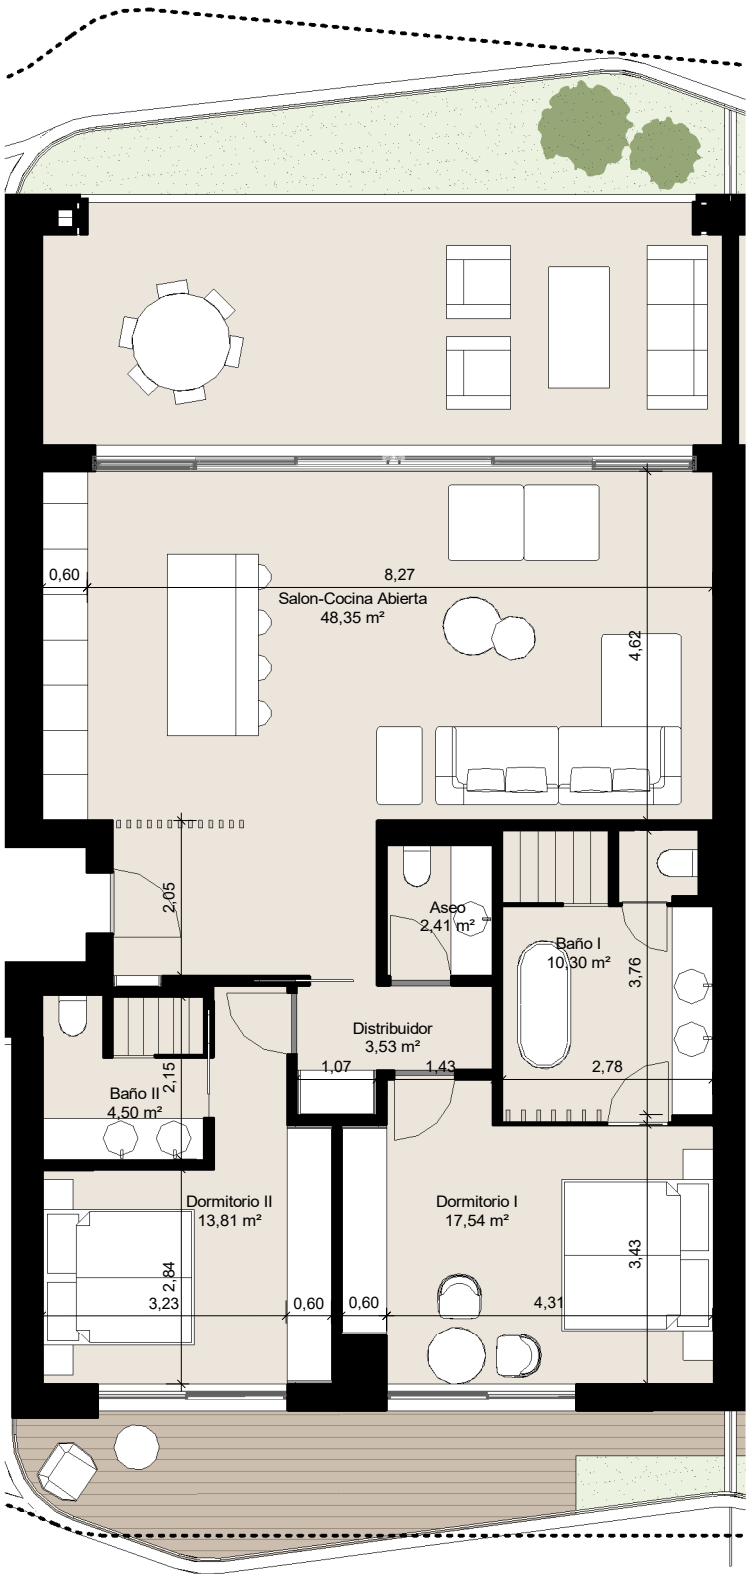

----- Proyección  
terrazza superior

Escala 1/100  
Superficie útil

0 1 2 5m



Las superficies presentes en este plano y su leyenda son aproximadas, las definitivas serán las que resulten de la ejecución de la obra. Todo el mobiliario mostrado tiene fin ilustrativo y por tanto no está incluido. Sólo estará incluido el mobiliario fijo y electrodomésticos especificados en la memoria de calidades. Este plano queda sujeto a posibles cambios de carácter técnico y/o administrativo.

\*Incluidas zonas comunes.