



## Apartamento 2D Planta Segunda

APT 6.2.d

AREA	REAL	Superficie según Decreto 218/2005
AREA UTIL INTERIOR	100,43 m <sup>2</sup>	100,43 m <sup>2</sup>
AREA CONSTRUIDA*	133,12 m <sup>2</sup>	143,16 m <sup>2</sup>
TERRAZA CUBIERTA	51,65 m <sup>2</sup>	
TERRAZA DESCUBIERTA	1,69 m <sup>2</sup>	
TOTAL TERRAZA	53,34 m <sup>2</sup>	10,04 m <sup>2</sup>
TOTAL AREA UTIL	153,77 m <sup>2</sup>	110,47 m <sup>2</sup>

INCLUIDAS 2 PLAZAS DE APARCAMIENTO Y 1 TRASTERO

BLOQUE 6

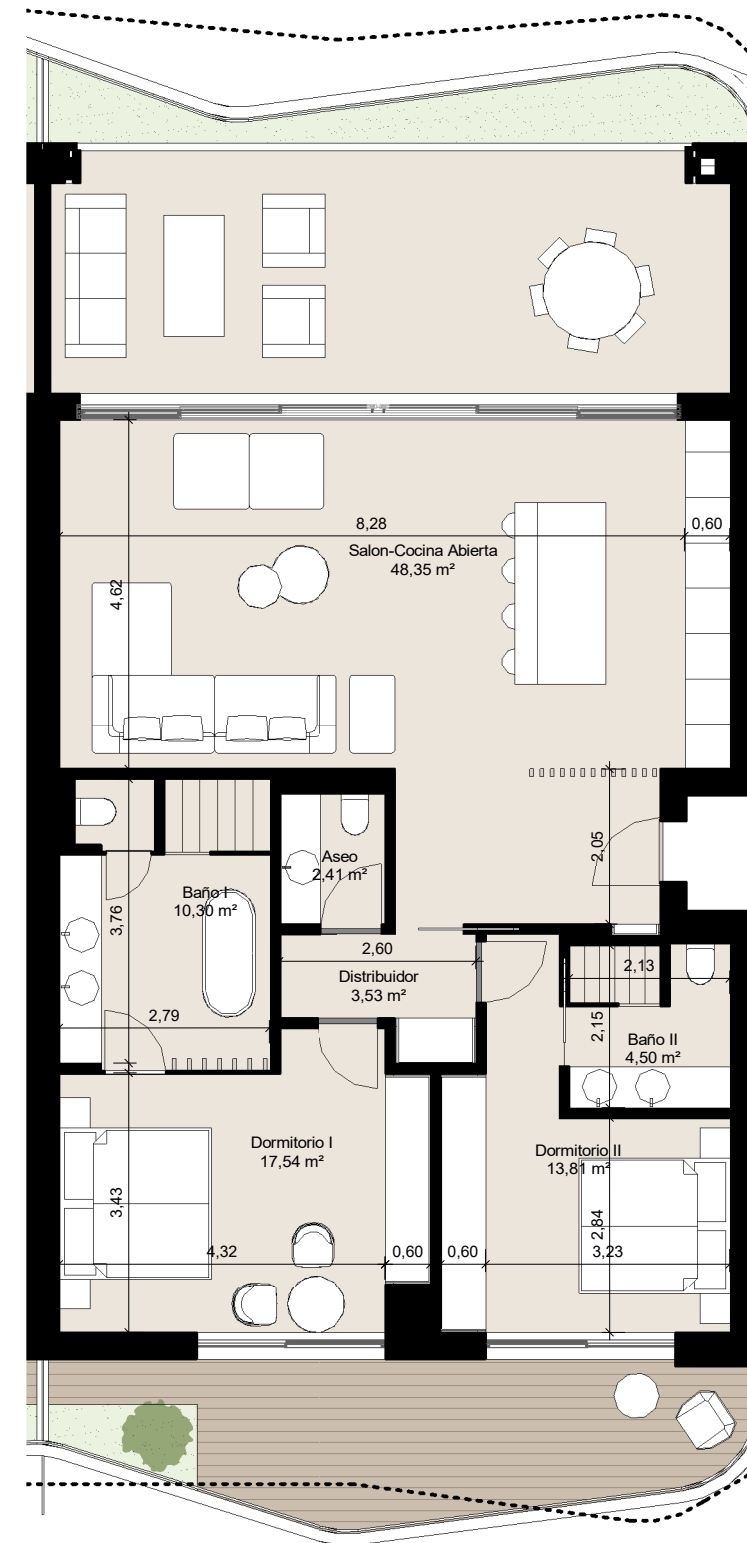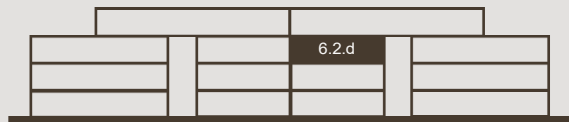

----- Proyección  
terrazza superior

Escala 1/100  
Superficie útil

0 1 2 5m



Las superficies presentes en este plano y su leyenda son aproximadas, las definitivas serán las que resulten de la ejecución de la obra. Todo el mobiliario mostrado tiene fin ilustrativo y por tanto no está incluido. Sólo estará incluido el mobiliario fijo y electrodomésticos especificados en la memoria de calidades. Este plano queda sujeto a posibles cambios de carácter técnico y/o administrativo.

\*Incluidas zonas comunes.