



## Ático 4D Planta Tercera

APT 6.3.a


AREA	REAL	Superficie según Decreto 218/2005
AREA UTIL INTERIOR	204,03 m <sup>2</sup>	204,03 m <sup>2</sup>
AREA CONSTRUIDA*	274,11 m <sup>2</sup>	294,51 m <sup>2</sup>
TERRAZA CUBIERTA	4,16 m <sup>2</sup>	
TERRAZA DESCUBIERTA	319,97 m <sup>2</sup>	
TOTAL TERRAZA	324,13 m <sup>2</sup>	20,40 m <sup>2</sup>
TOTAL AREA UTIL	528,15 m <sup>2</sup>	224,43 m <sup>2</sup>

INCLUIDAS 2 PLAZAS DE APARCAMIENTO Y 1 TRASTERO

BLOQUE 6

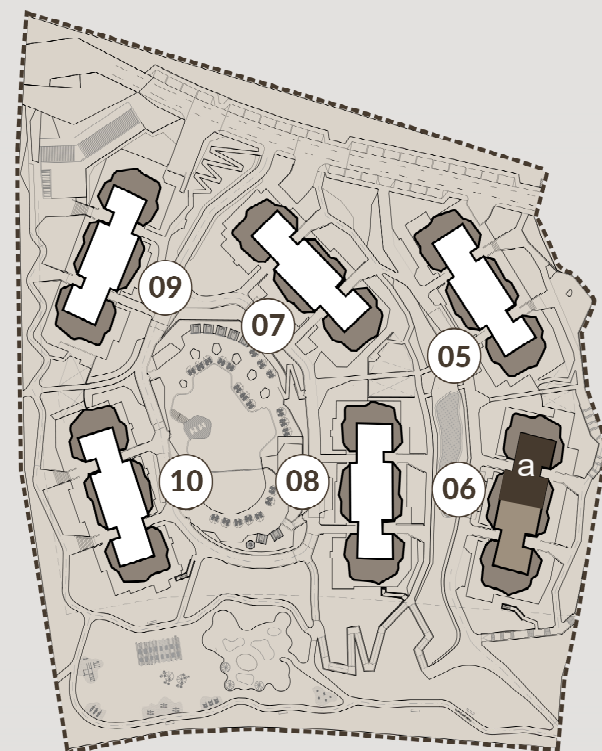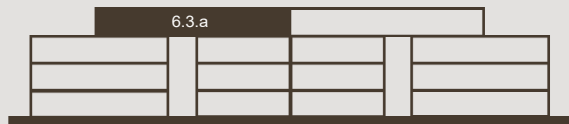

PHASE 02

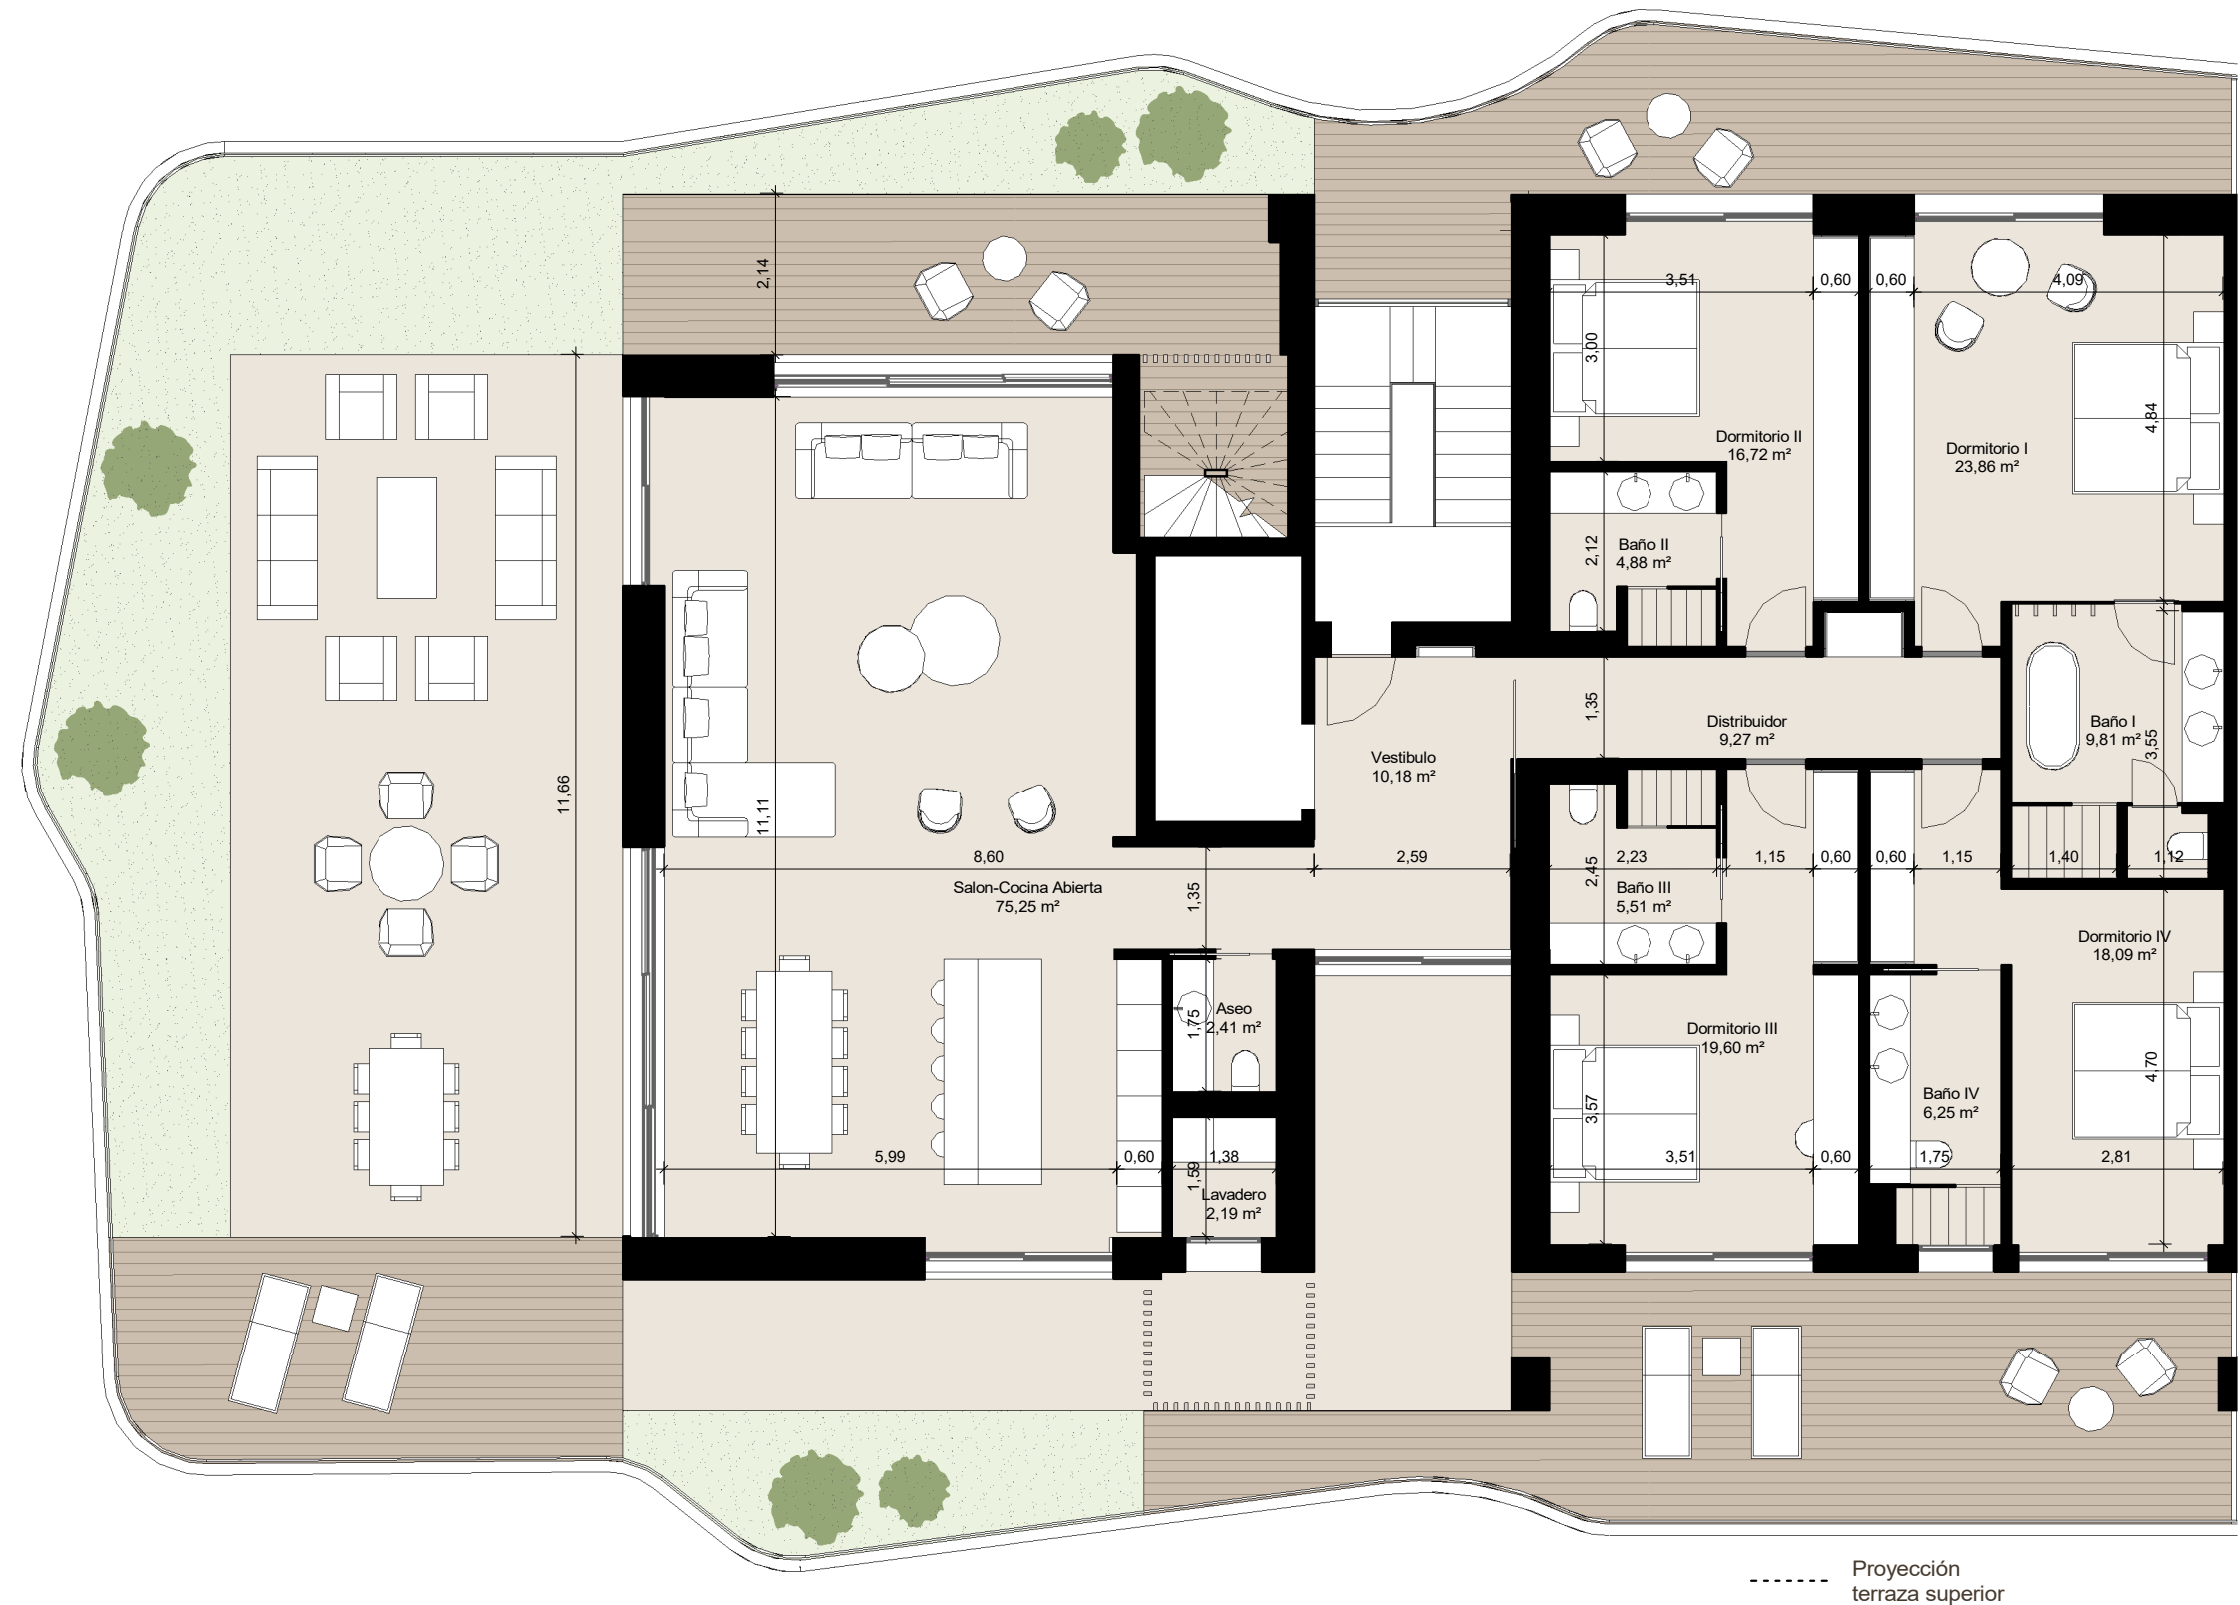

----- Proyección  
terrazza superior

Escala 1/100  
Superficie útil

0 1 2 5m



Las superficies presentes en este plano y su leyenda son aproximadas, las definitivas serán las que resulten de la ejecución de la obra. Todo el mobiliario mostrado tiene fin ilustrativo y por tanto no está incluido. Sólo estará incluido el mobiliario fijo y electrodomésticos especificados en la memoria de calidades. Este plano queda sujeto a posibles cambios de carácter técnico y/o administrativo.

\*Incluidas zonas comunes.



## Ático 4D

### Planta Cuarta - Solarium


#### APT 6.3.a-Terrace

AREA	REAL	Superficie según Decreto 218/2005
AREA UTIL INTERIOR	204,03 m <sup>2</sup>	204,03 m <sup>2</sup>
AREA CONSTRUIDA*	274,11 m <sup>2</sup>	294,51 m <sup>2</sup>
TERRAZA CUBIERTA	4,16 m <sup>2</sup>	
TERRAZA DESCUBIERTA	319,97 m <sup>2</sup>	
TOTAL TERRAZA	324,13 m <sup>2</sup>	20,40 m <sup>2</sup>
TOTAL AREA UTIL	528,15 m <sup>2</sup>	224,43 m <sup>2</sup>

INCLUIDAS 2 PLAZAS DE APARCAMIENTO Y 1 TRASTERO

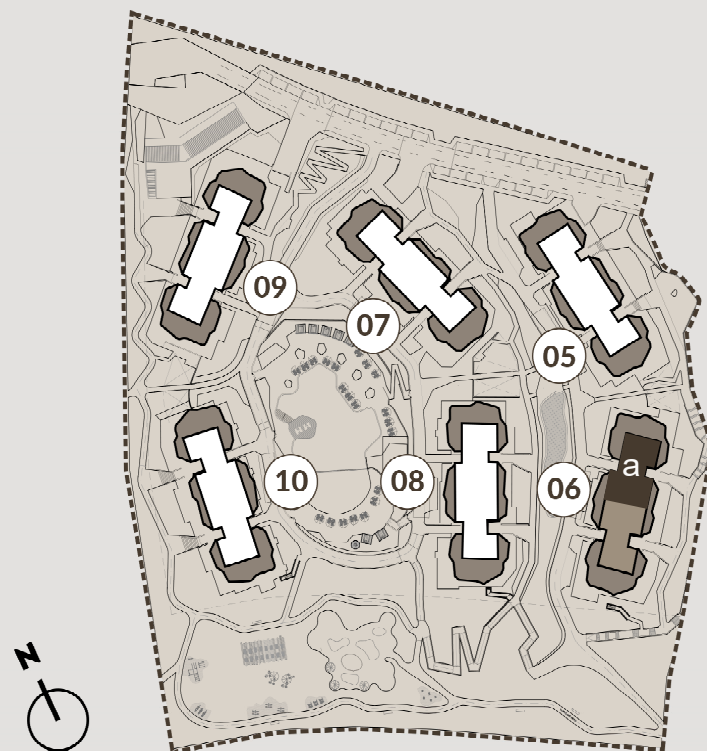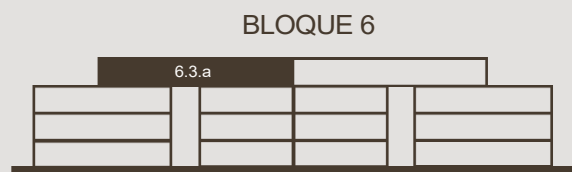

PHASE 02

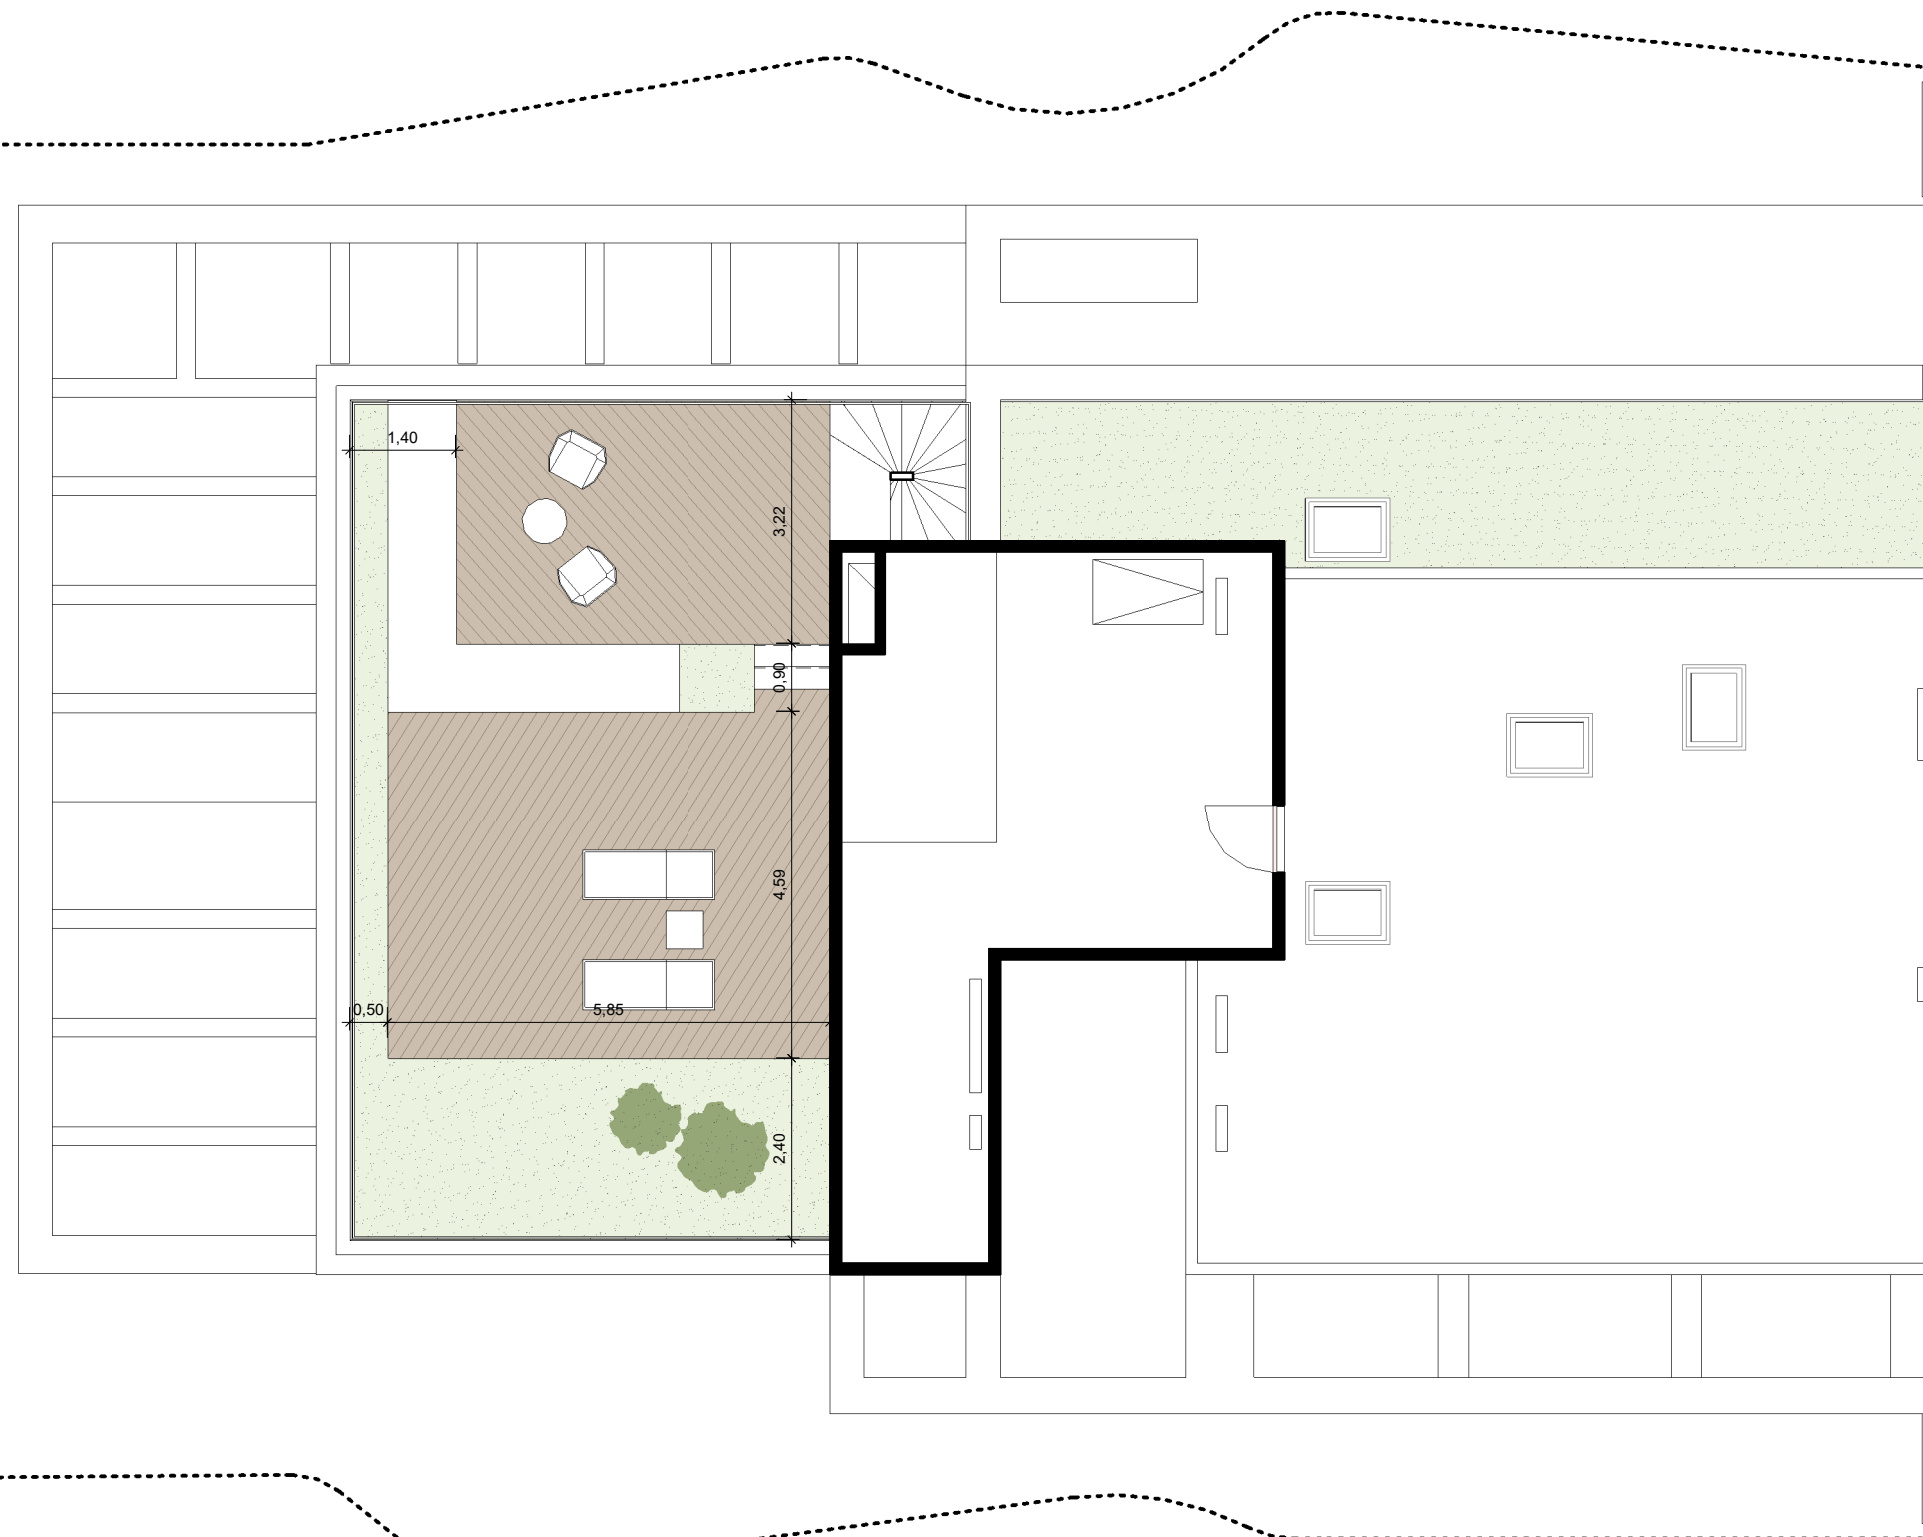

----- Proyección  
terrazza superior

Escala 1/100  
Superficie útil

0 1 2 5m



Las superficies presentes en este plano y su leyenda son aproximadas, las definitivas serán las que resulten de la ejecución de la obra. Todo el mobiliario mostrado tiene fin ilustrativo y por tanto no está incluido. Sólo estará incluido el mobiliario fijo y electrodomésticos especificados en la memoria de calidades. Este plano queda sujeto a posibles cambios de carácter técnico y/o administrativo.

\*Incluidas zonas comunes.